

Anschluss siehe Ausschnitt 1

Anschluss siehe Ausschnitt 2






LEGENDE:

- Regenwasserkanal
- Druckrohrleitung
- Pumpwerk
- Gemeindegrenze

- Einleitstellen
- Behandlung
- Infotext RW-Entwässerung

- Niederschlagswasser zentral
- Niederschlagswasser dezentral

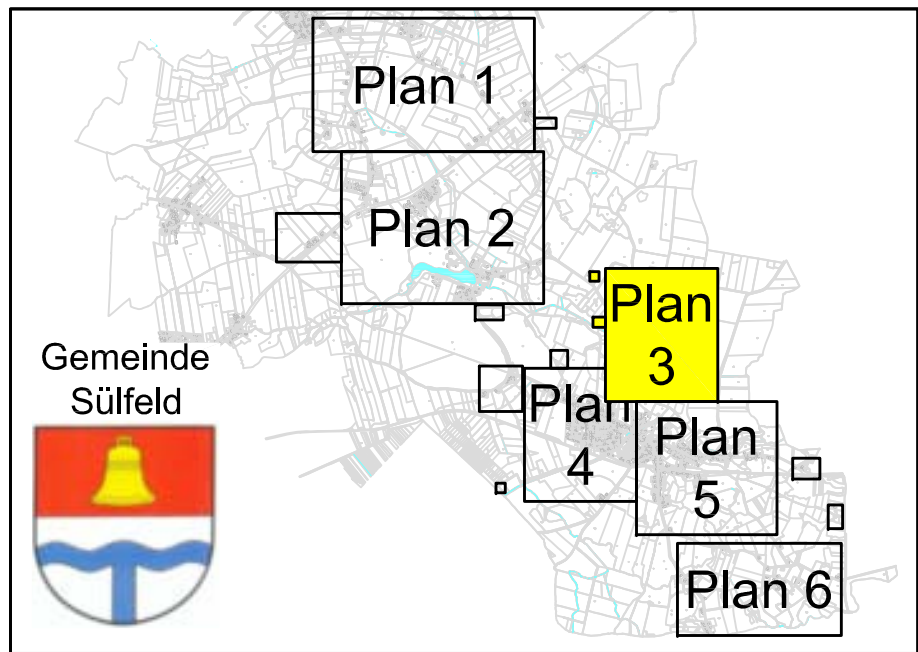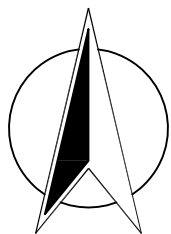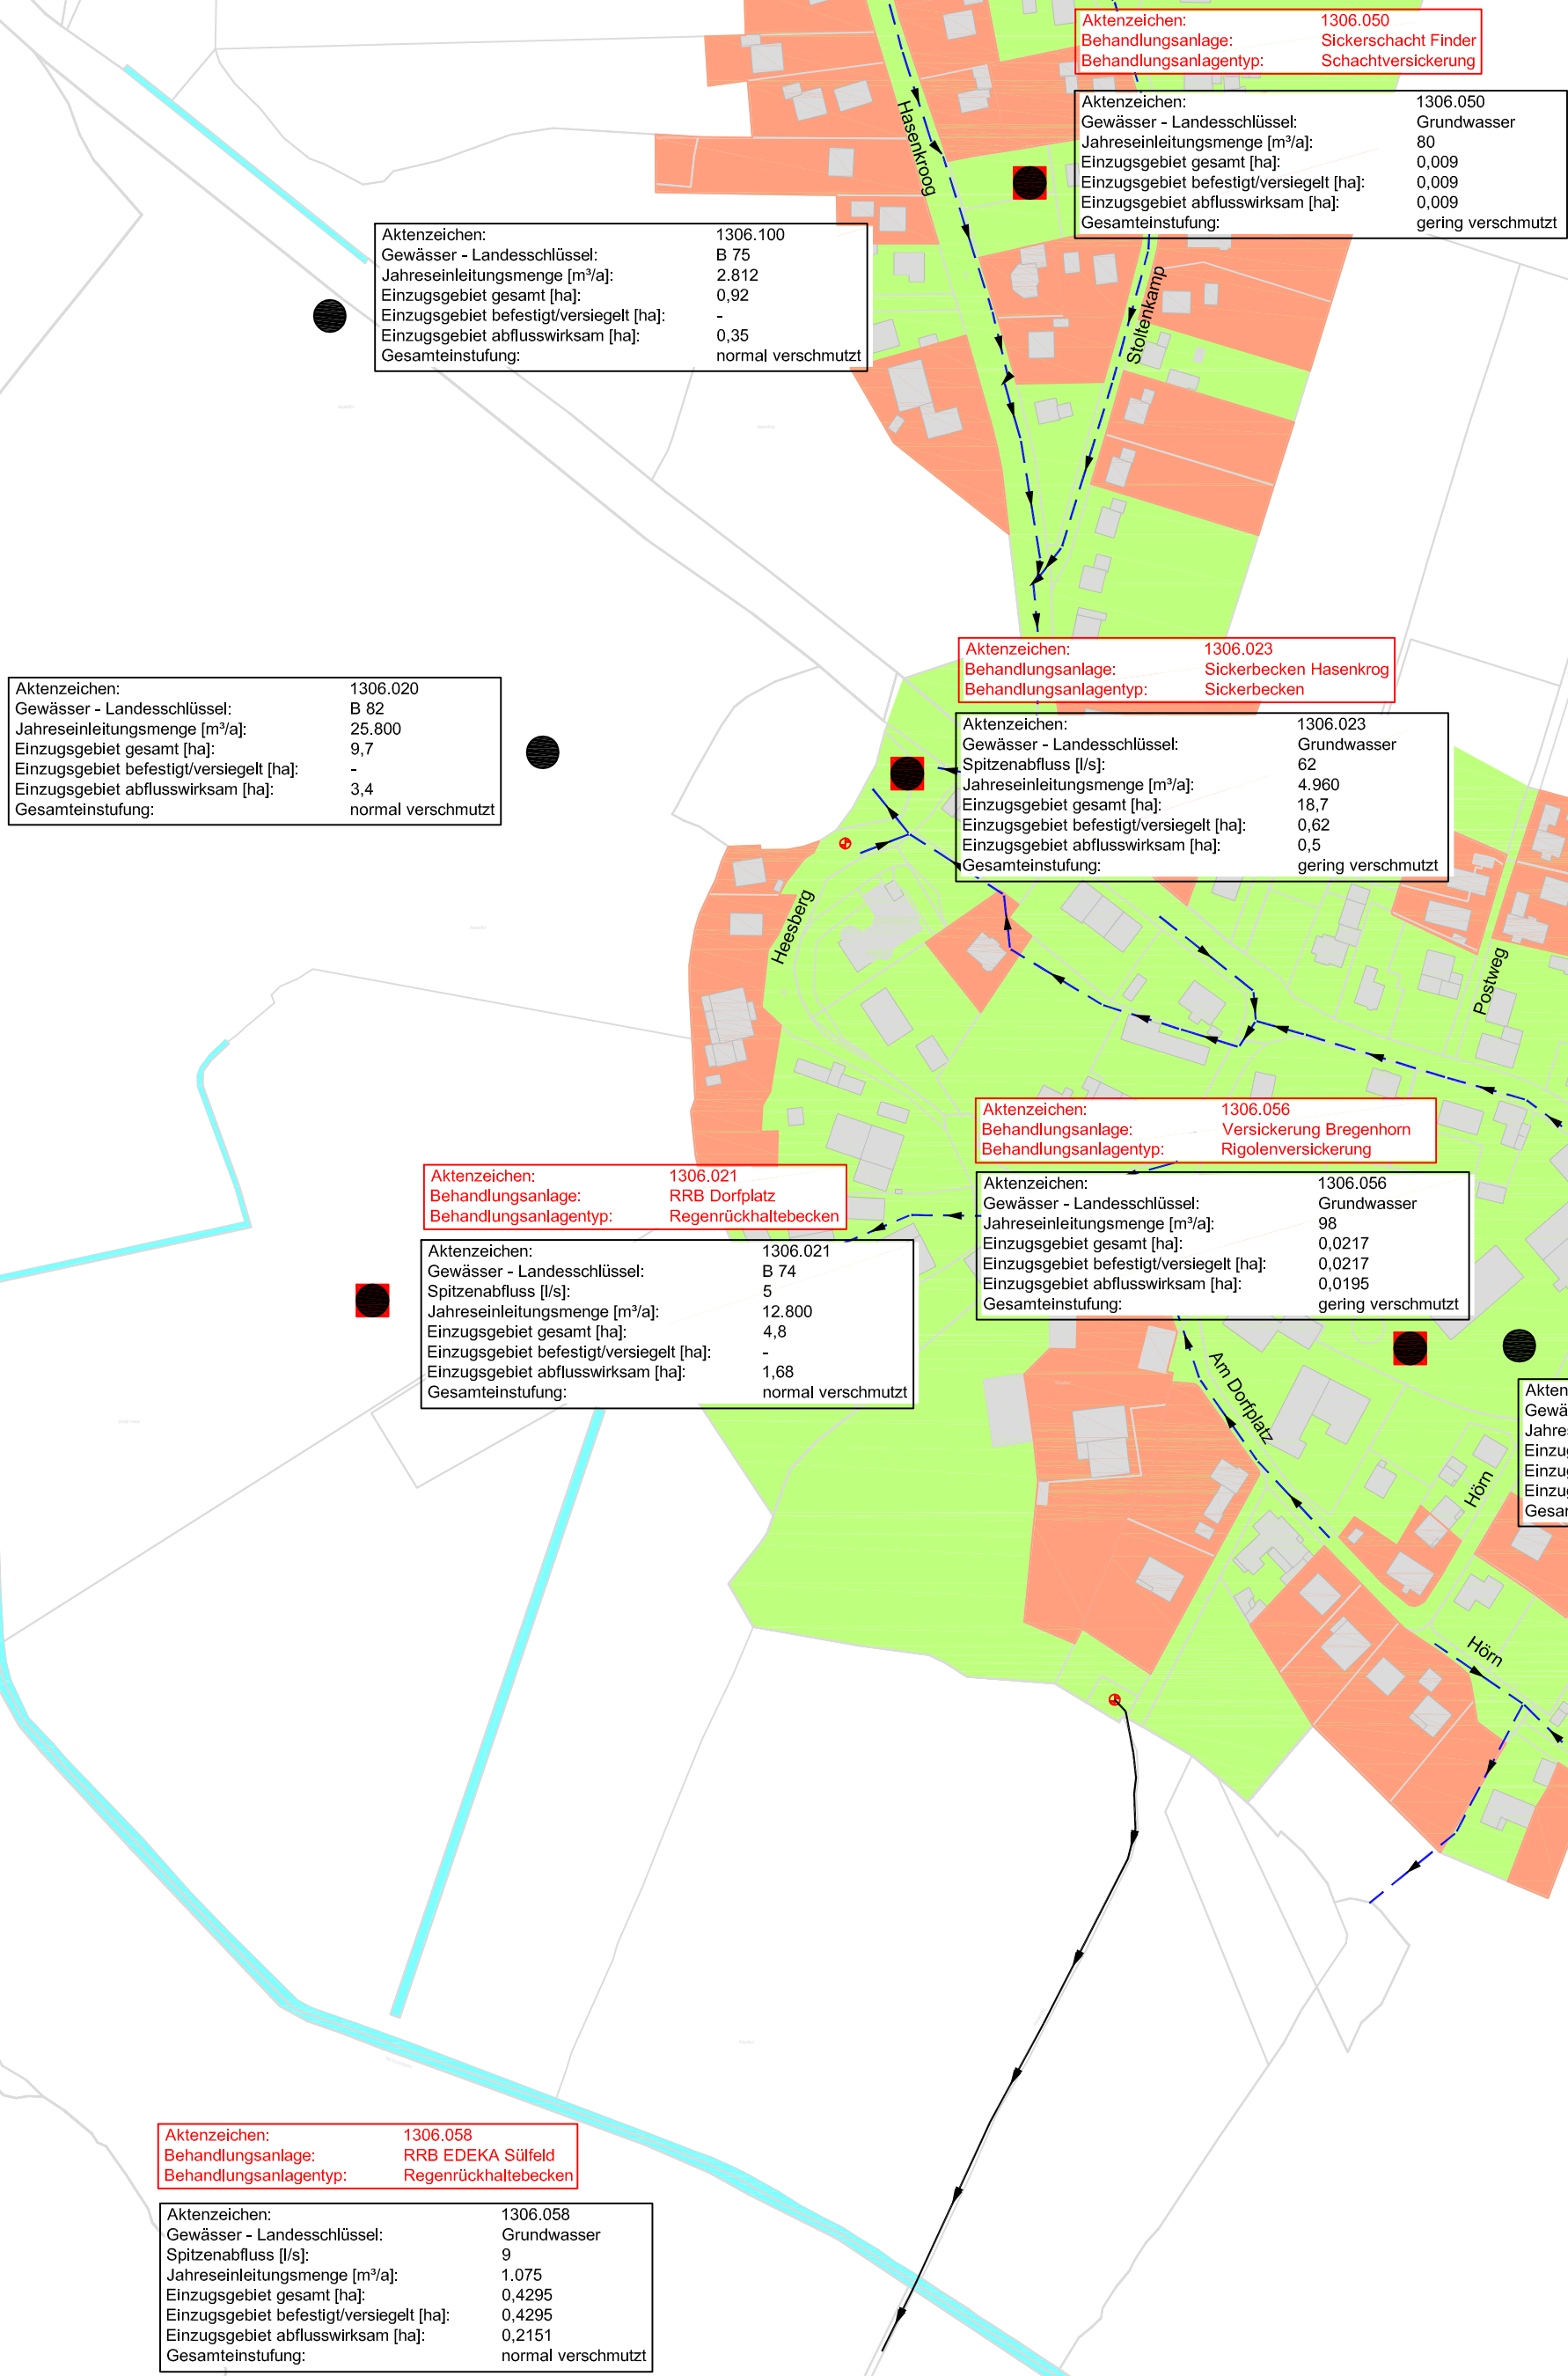


Maßstab 1:2.500



Änderungsindex			
	Nr.	Art der Änderung	Datum

DIESE ZEICHNUNG DARF OHNE UNSERE GENEHMIGUNG WEDER NACHGEAHMT, VERVIELFÄLTIGT, NOCH DRITTEN PERSONEN VORGELEGT ODER AUSGEHÄNDIGT WERDEN. GESETZ ZUM SCHUTZ DES GEISTIGEN EIGENTUMS BGB § 823

BEARBEITUNG:

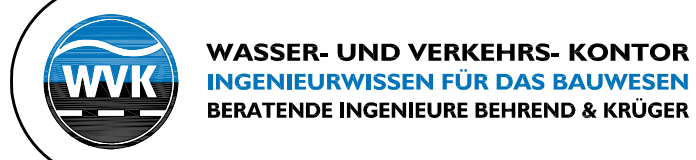

Wasser- und Verkehrs-Kontor GmbH
Havelstraße 33 - 24539 Neumünster
Tel. 04321 - 260 27-0 Fax 04321 - 260 27-79
internet: www.wvk.sh
email: info@wvk.sh

BAUVORHABEN	GEMEINDE SÜLFELD			Übersichtslageplan	
	ABK Regenwasserbeseitigung			Plan 3	
	Regenwasserkanalisation			M = 1 : 2.500	
	Kleinkläranlagen und Sammelgruben			Blatt Größe [mm] 705 x 594 = 0,42m²	
	Datum	Zeichen	Anlage:	Projekt Nr. 116.1313	
bearbeitet	13.01.2017	Claus Stieghorst	Blatt Nr.:		
gezeichnet	13.01.2017	Sabrina Becker	Straße:		
geprüft	13.01.2017	Claus Stieghorst	Bau-km:		
			(nächster Ort):		