



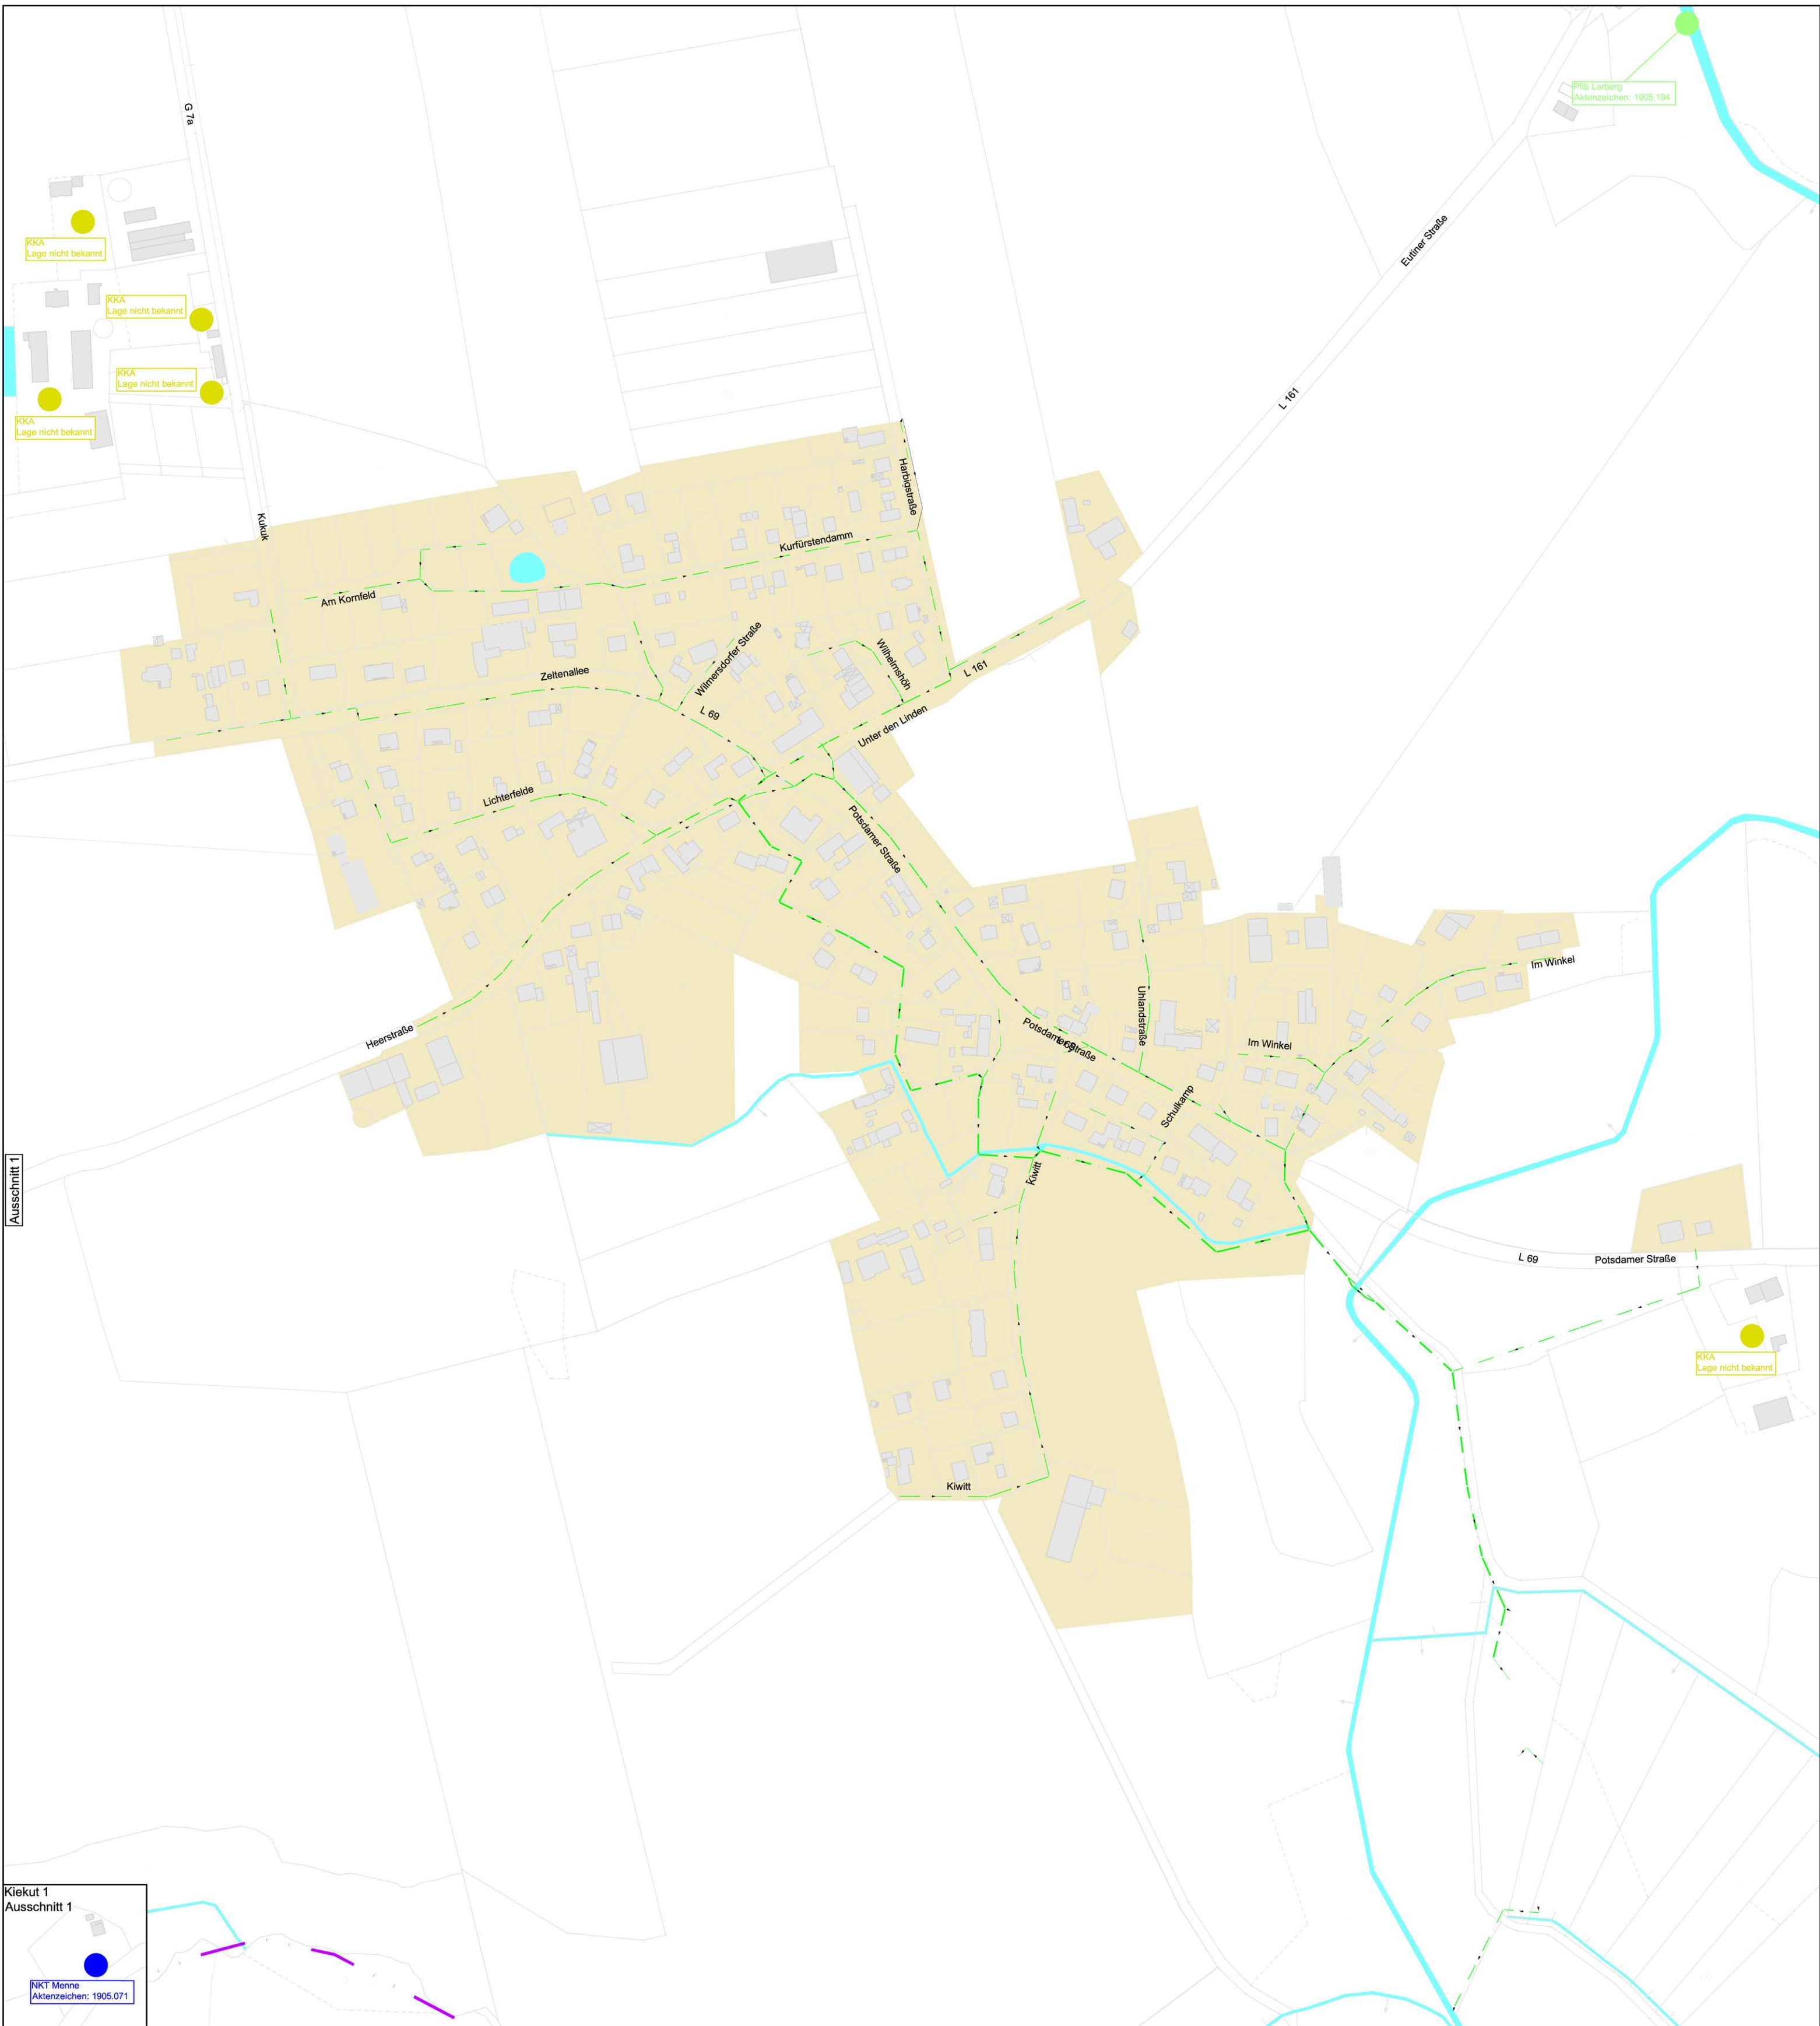

LEGENDE:

- Mischwasserkanal
- Schmutzwasserkanal
- Druckrohrleitung
- Pumpwerk
- Gemeindegrenze
- Filtergraben (FG)
- Kleinkläranlage (KKA)
- Untergrundverrieselung (UV)
- Sammelgrube (SG)
- Wirbelschwebbett (WSB)
- Gewässerschutzteich (GST)
- SBR-Anlage (SBR)
- Pflanzenbeet (Pflb)
- Tropfkörper (TK)
- Nachklärteich (NKT)
- Unbekannt
- Lage nicht bekannt
- Zentrale Entwässerung Schlammersdorf
- Zentrale Entwässerung Seedorf
- Zentrale Entwässerung Seekamp
- Zentrale Entwässerung Weite Welt

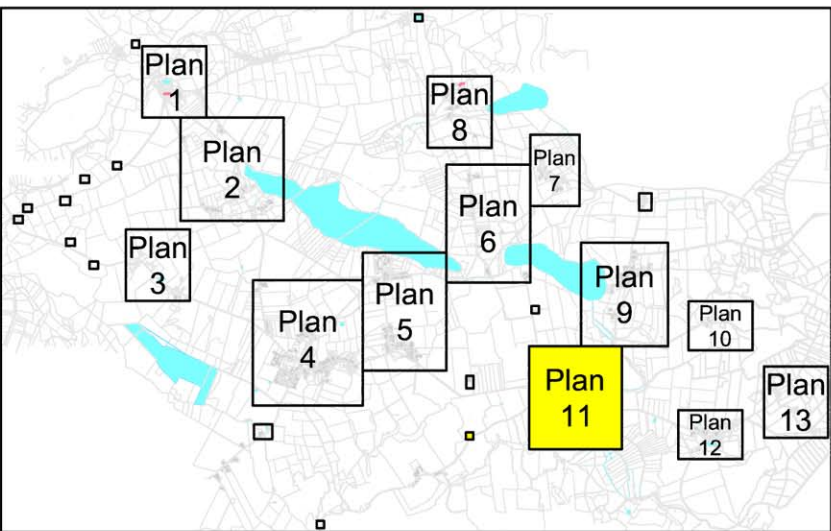

Maßstab 1:2.500



Änderungsindex			
	Nr.	Art der Änderung	Datum

DIESE ZEICHNUNG DARF OHNE UNSERE GENEHMIGUNG WEDER NACHGEAHMT, VERVIELFÄLTIGT, NOCH DRITTEN PERSONEN VORGELEGT ODER AUSGEHÄNDIGT WERDEN. GESETZ ZUM SCHUTZ DES GEISTIGEN EIGENTUMS BGB § 823 BEARBEITUNG:



Wasser- und Verkehrs-Kontor GmbH
Havelstraße 33 - 24539 Neumünster
Tel. 04321 - 260 27-0 Fax 04321 - 260 27-79
Internet: www.wvk.sh
email: info@wvk.sh

GEMEINDE SEEDORF			Übersichtslageplan	
ABK Schmutzwasserbeseitigung			Plan 11	
Misch- und Schmutzwasserkanalisation			M = 1 : 2.500	
Kleinkläranlagen und Sammelgruben			Blatt Größe [mm] 737 x 594 = 0.44m²	
			Projekt Nr. 116.1313	
	Datum	Zeichen	Anlage:	1
bearbeitet	20.06.2017	Claus Stieghorst	Blatt Nr.:	11
gezeichnet	20.06.2017	Sabrina Becker	Straße:	-
geprüft	20.06.2017	Claus Stieghorst	Bau-km:	-
			(nächster Ort):	-