

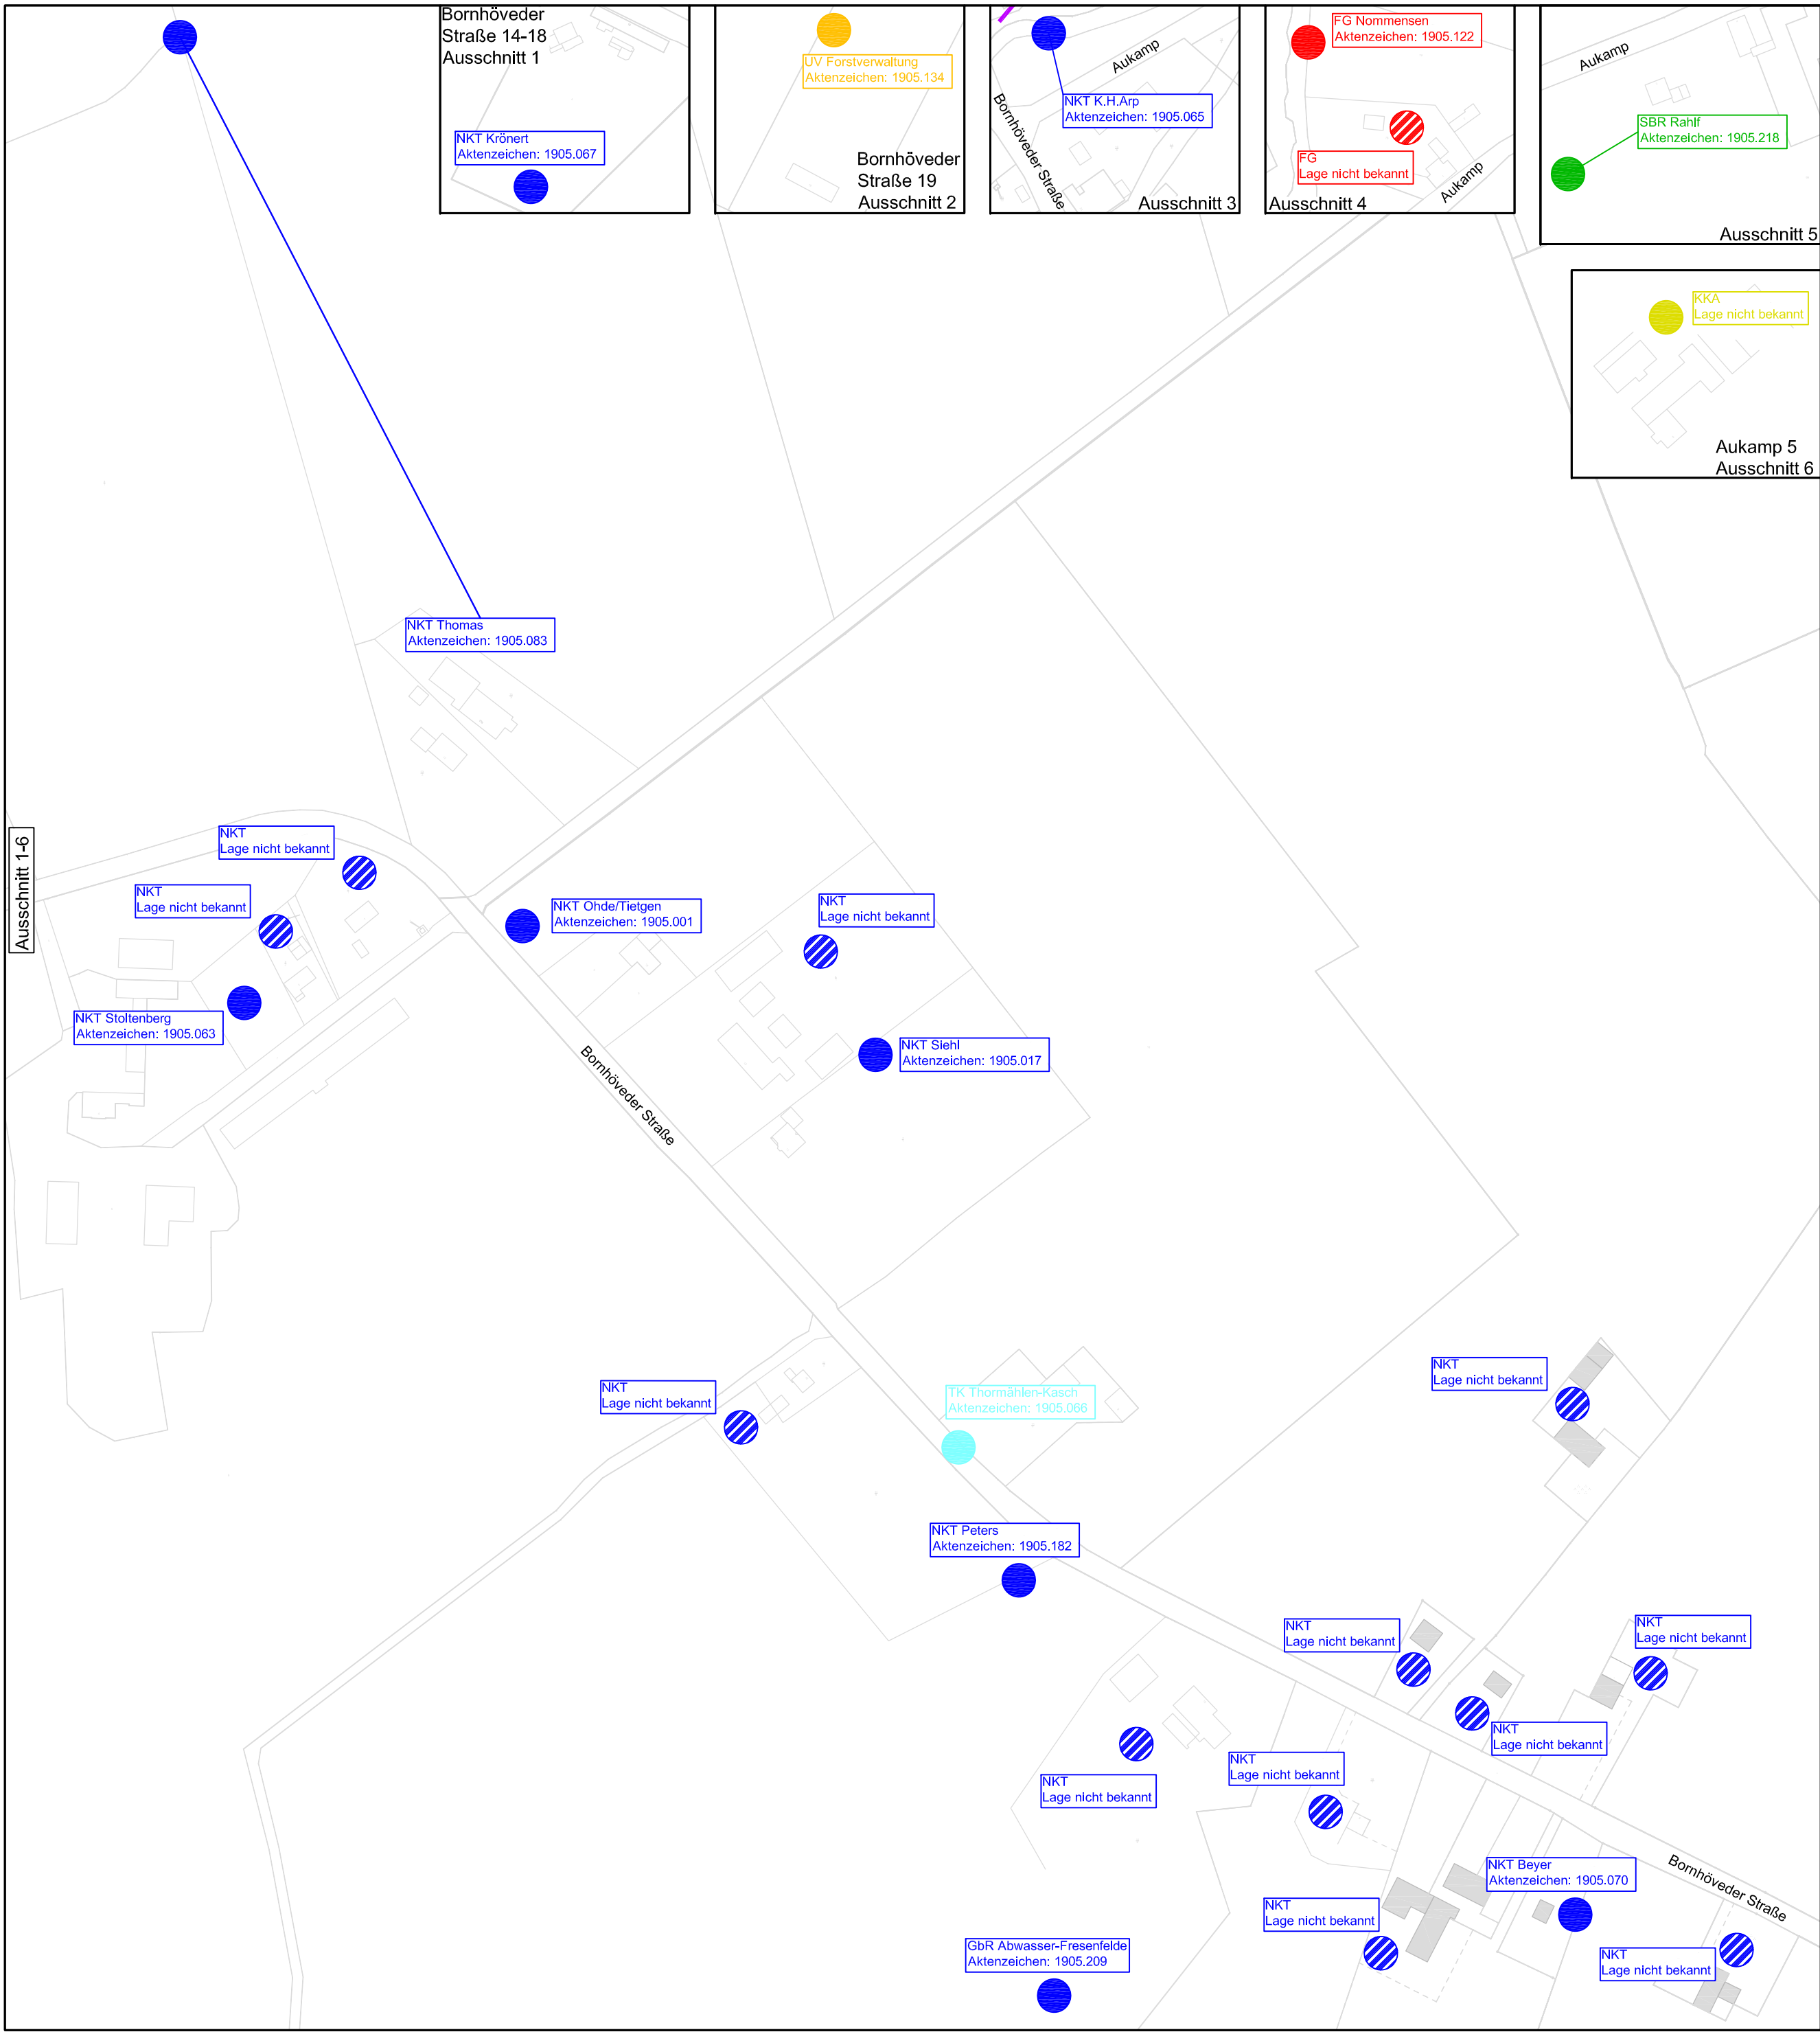
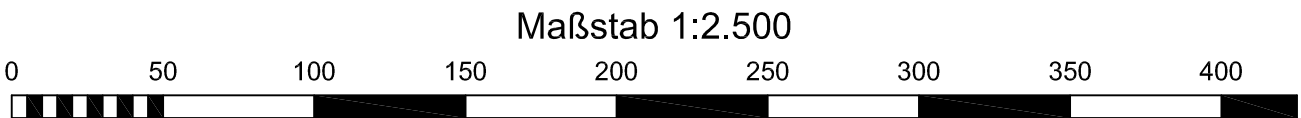


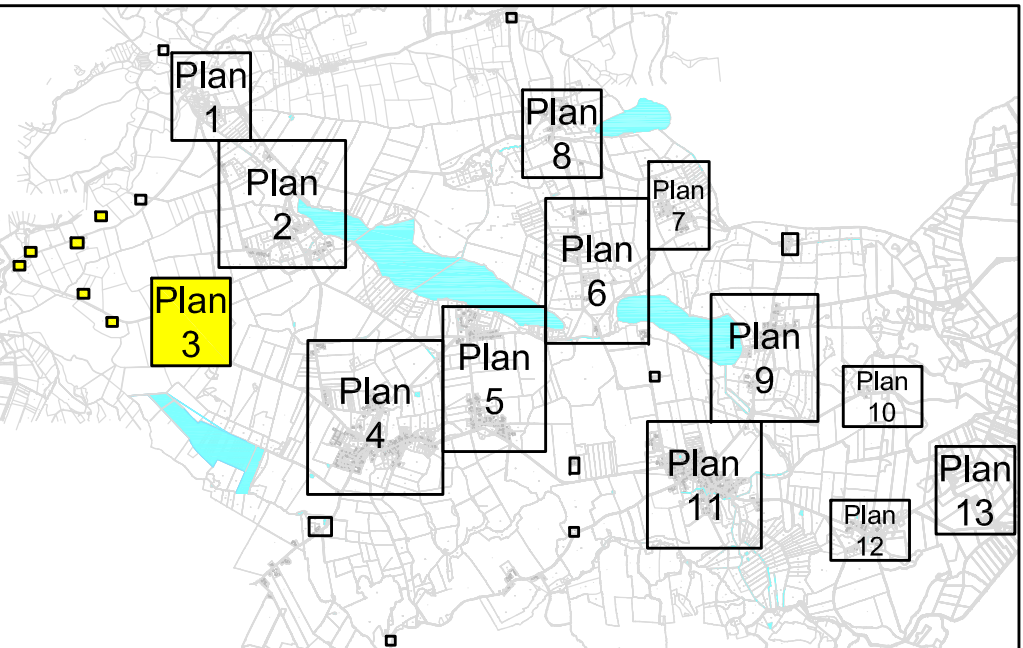

LEGENDE:

- Mischwasserkanal
- Schmutzwasserkanal
- Druckrohrleitung
- Pumpwerk
- Gemeindegrenze
- Filtergraben (FG)
- Kleinkläranlage (KKA)
- Untergrundverrieselung (UV)
- Sammelgrube (SG)
- Wirbelschwebbett (WSB)
- Gewässerschutzteich (GST)
- SBR-Anlage (SBR)
- Pflanzenbeet (Pflb)
- Tropfkörper (TK)
- Nachklärteich (NKT)
- Unbekannt
- Lage nicht bekannt
- Zentrale Entwässerung Schlamersdorf
- Zentrale Entwässerung Seedorf
- Zentrale Entwässerung Seekamp
- Zentrale Entwässerung Weite Welt

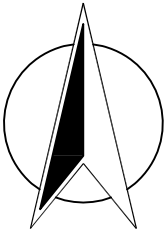

Änderungsindex			
	Nr.	Art der Änderung	Name

DIESE ZEICHNUNG DARF OHNE UNSERE GENEHMIGUNG WEDER NACHGEAHMT, Vervielfältigt, NOCH DRITTEN PERSONEN Vorgelegt oder ausgehändigt werden. GESETZ ZUM SCHUTZ DES GEISTIGEN EIGENTUMS BGB § 823

WASSER- UND VERKEHRS- KONTOR
INGENIEURWISSEN FÜR DAS BAUWESEN
BERATENDE INGENIEURE BEHREND & KRÜGER

Wasser- und Verkehrs- Kontor GmbH
Havelstraße 33 - 24539 Neumünster
Tel. 04321 - 260 27-0 Fax 04321 - 260 27-79
internet: www.wvk.sh
email: info@wvk.sh

GEMEINDE SEEDORF				Übersichtslageplan	
ABK Schmutzwasserbeseitigung				Plan 3	
Misch- und Schmutzwasserkanalisation				M = 1 : 2.500	
Kleinkläranlagen und Sammelgruben				Blatt Größe [mm] 750 x 420 = 0.31m²	
				Projekt Nr. 116.1313	
	Datum	Zeichen	Anlage:	1	
bearbeitet	20.06.2017	Claus Stieghorst	Blatt Nr.:	3	
gezeichnet	20.06.2017	Sabrina Becker	Straße:	-	
geprüft	20.06.2017	Claus Stieghorst	Bau-km:	-	
			(nächster Ort):	-	