



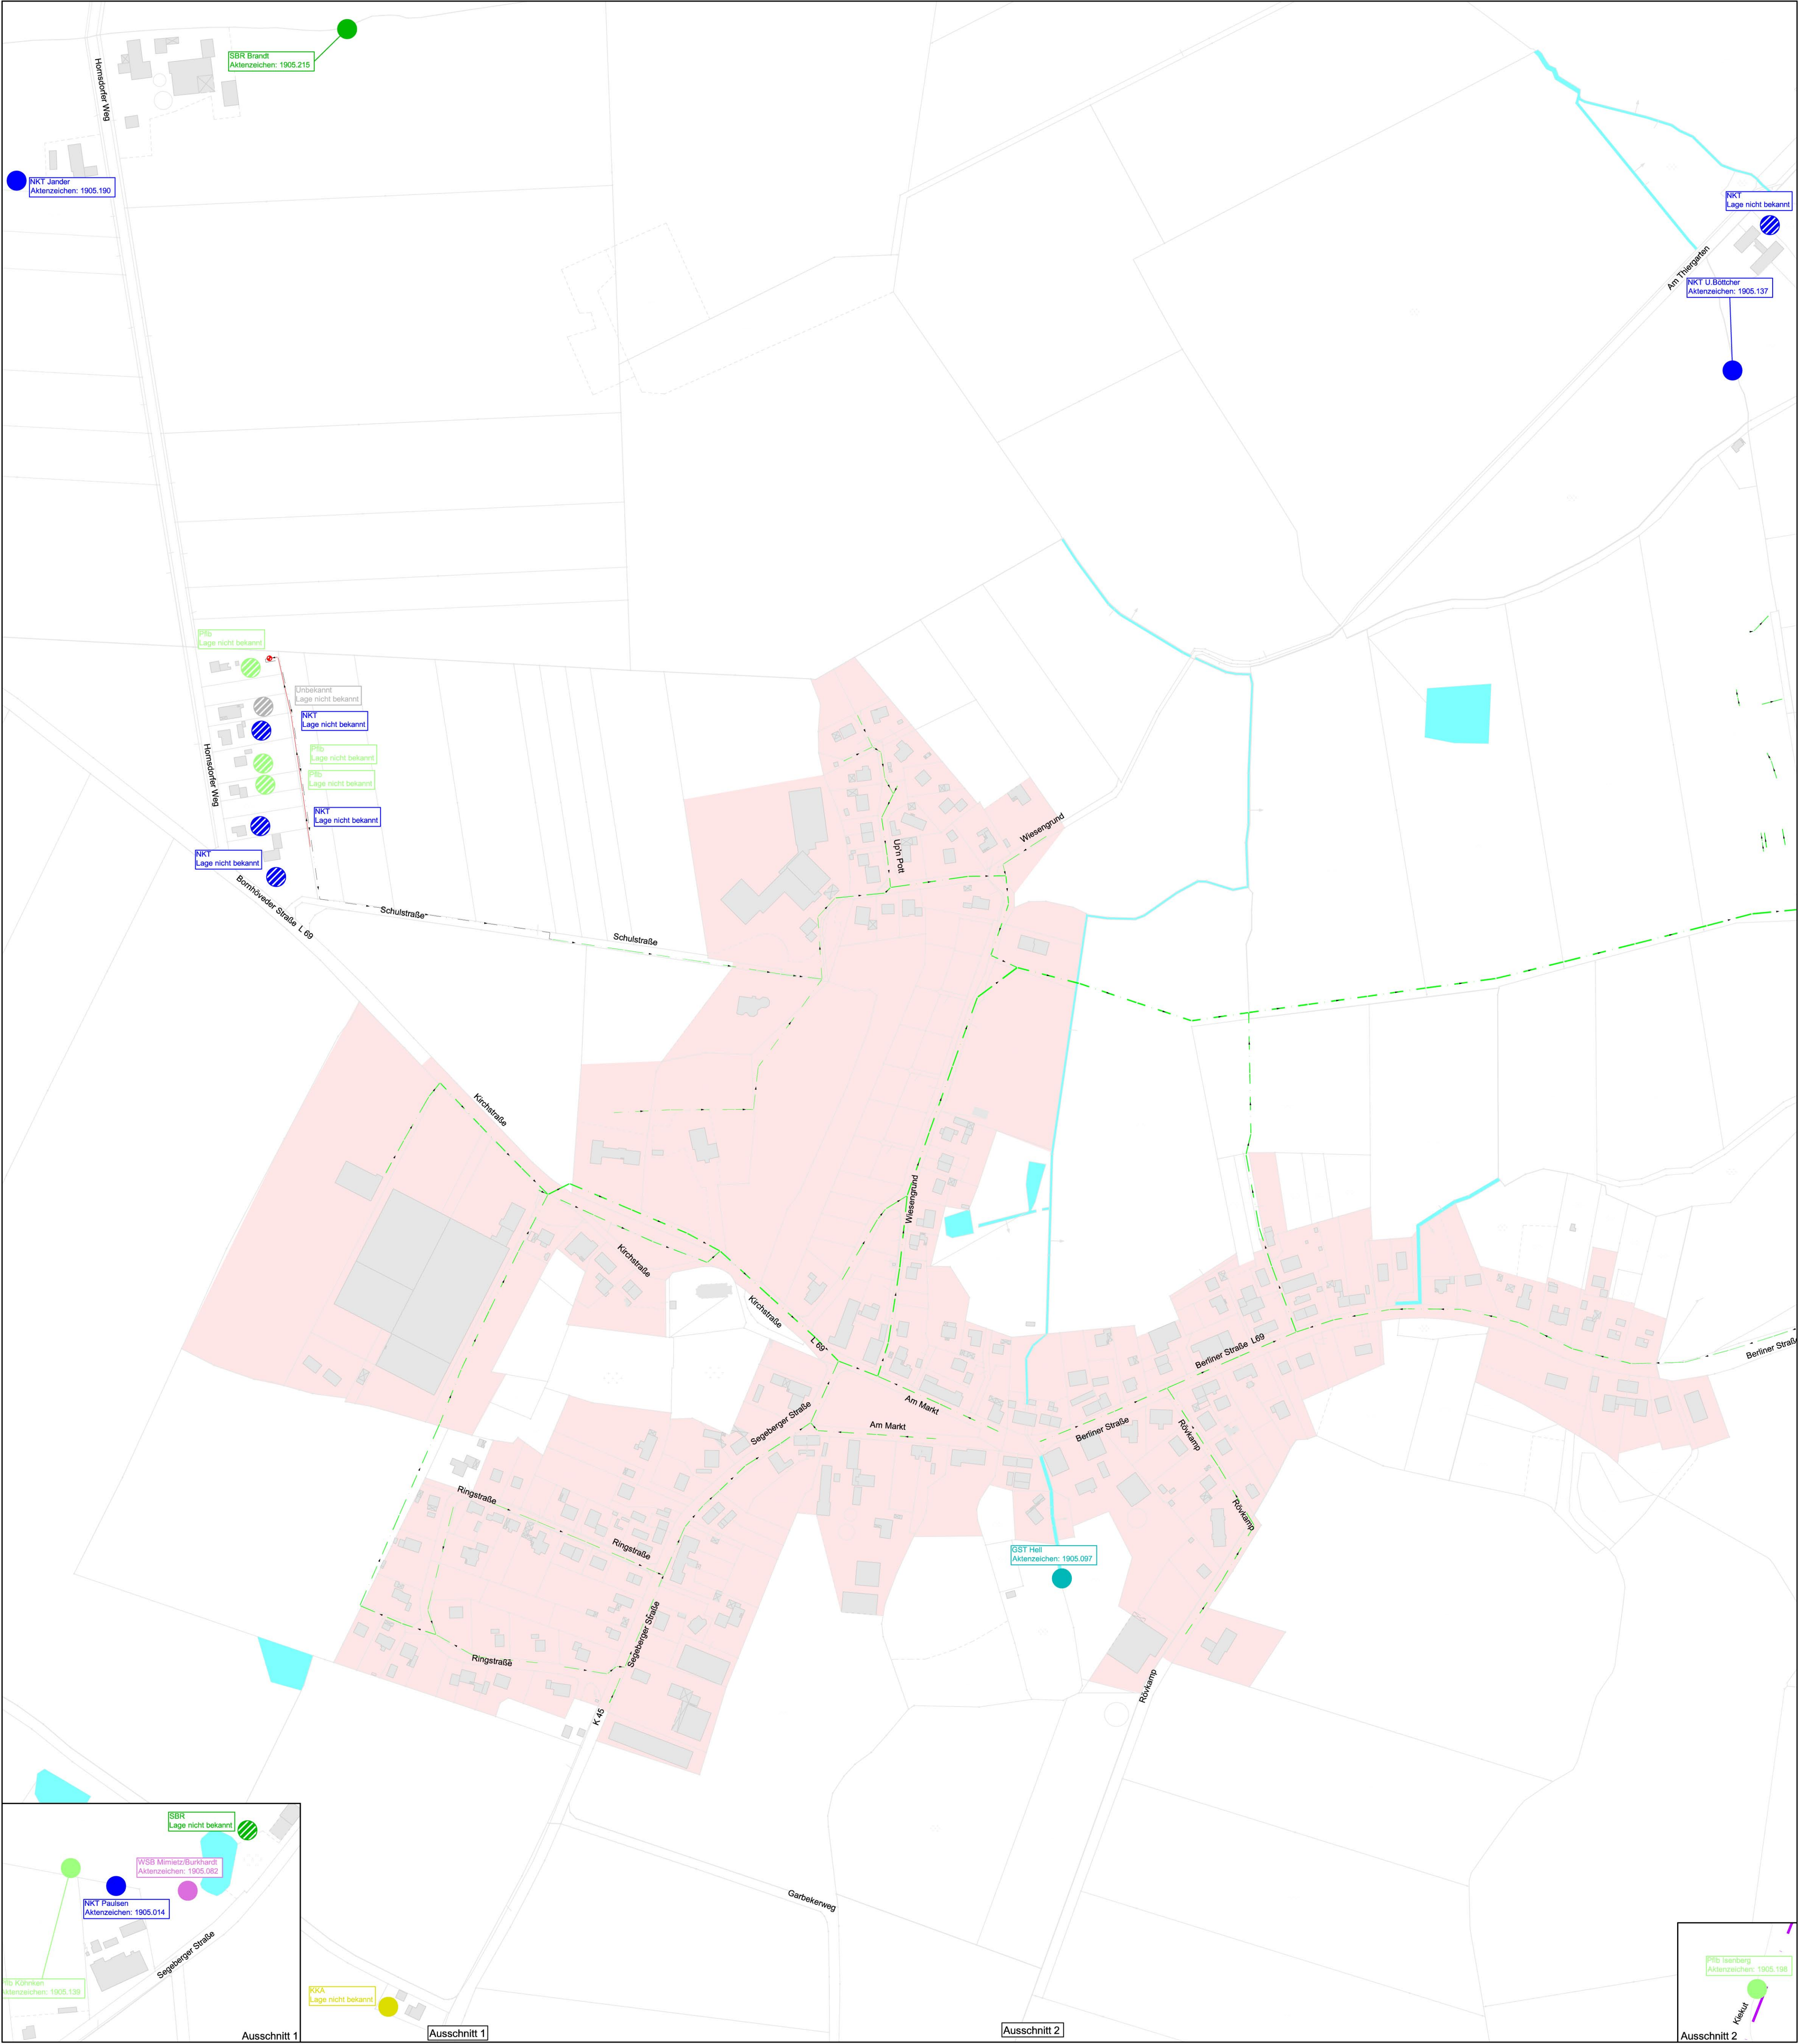

LEGENDE:

- Mischwasserkanal
- Schmutzwasserkanal
- Druckrohrleitung
- Pumpwerk
- Gemeindegrenze
- Filtergraben (FG)
- Kleinkläranlage (KKA)
- Untergrundverrieselung (UV)
- Sammelgrube (SG)
- Wirbelschwebbett (WSB)
- Gewässerschutzteich (GST)
- SBR-Anlage (SBR)
- Pflanzenbeet (Pflb)
- Tropfkörper (TK)
- Nachklärteich (NKT)
- Unbekannt
- Lage nicht bekannt
- Zentrale Entwässerung Schlammersdorf
- Zentrale Entwässerung Seedorf
- Zentrale Entwässerung Seekamp
- Zentrale Entwässerung Weite Welt

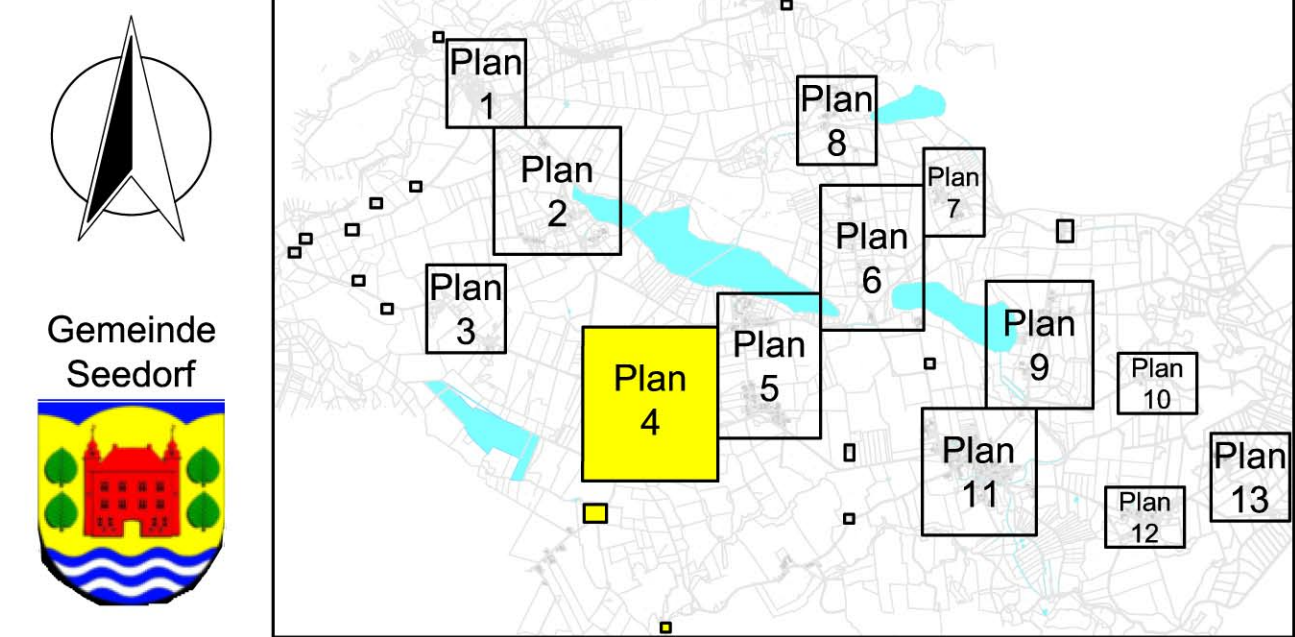

Nr.	Art der Änderung	Datum	Name

DIESE ZEICHNUNG DARF OHNE UNSERE GENEHMIGUNG WEDER NACHGEAHMT, VERVIELFÄLTIGT, NOCH DRITTEN PERSONEN VORGELEGT ODER AUSGEHÄNDIGT WERDEN. GESETZ ZUM SCHUTZ DES GEISTIGEN EIGENTUMS BGB § 823

WASSER- UND VERKEHRS- KONTOR
INGENIEURWISSEN FÜR DAS BAUWESEN
BERATENDE INGENIEURE BEHREND & KRÜGER

Wasser- und Verkehrs- Kontor GmbH
Havelstraße 33 - 24539 Neumünster
Tel. 04321 - 260 27-0 Fax 04321 - 260 27-79
Internet: www.wvk.sh
email: info@wvk.sh

GEMEINDE SEEDORF		Übersichtslageplan Plan 4	
ABK Schmutzwasserbeseitigung		M = 1 : 2.500	
Misch- und Schmutzwasserkanalisation		Blatt Größe [mm] 832 x 714 = 0,59m²	
Kleinkläranlagen und Sammelgruben		Projekt Nr. 116.1313	
Datum	Zeichen	Anlage:	1
bearbeitet 20.06.2017	Claus Stieghorst	Blatt Nr.:	4
gezeichnet 20.06.2017	Sabrina Becker	Straße:	-
geprüft 20.06.2017	Claus Stieghorst	Bau-km:	-
		(nächster Ort):	-