



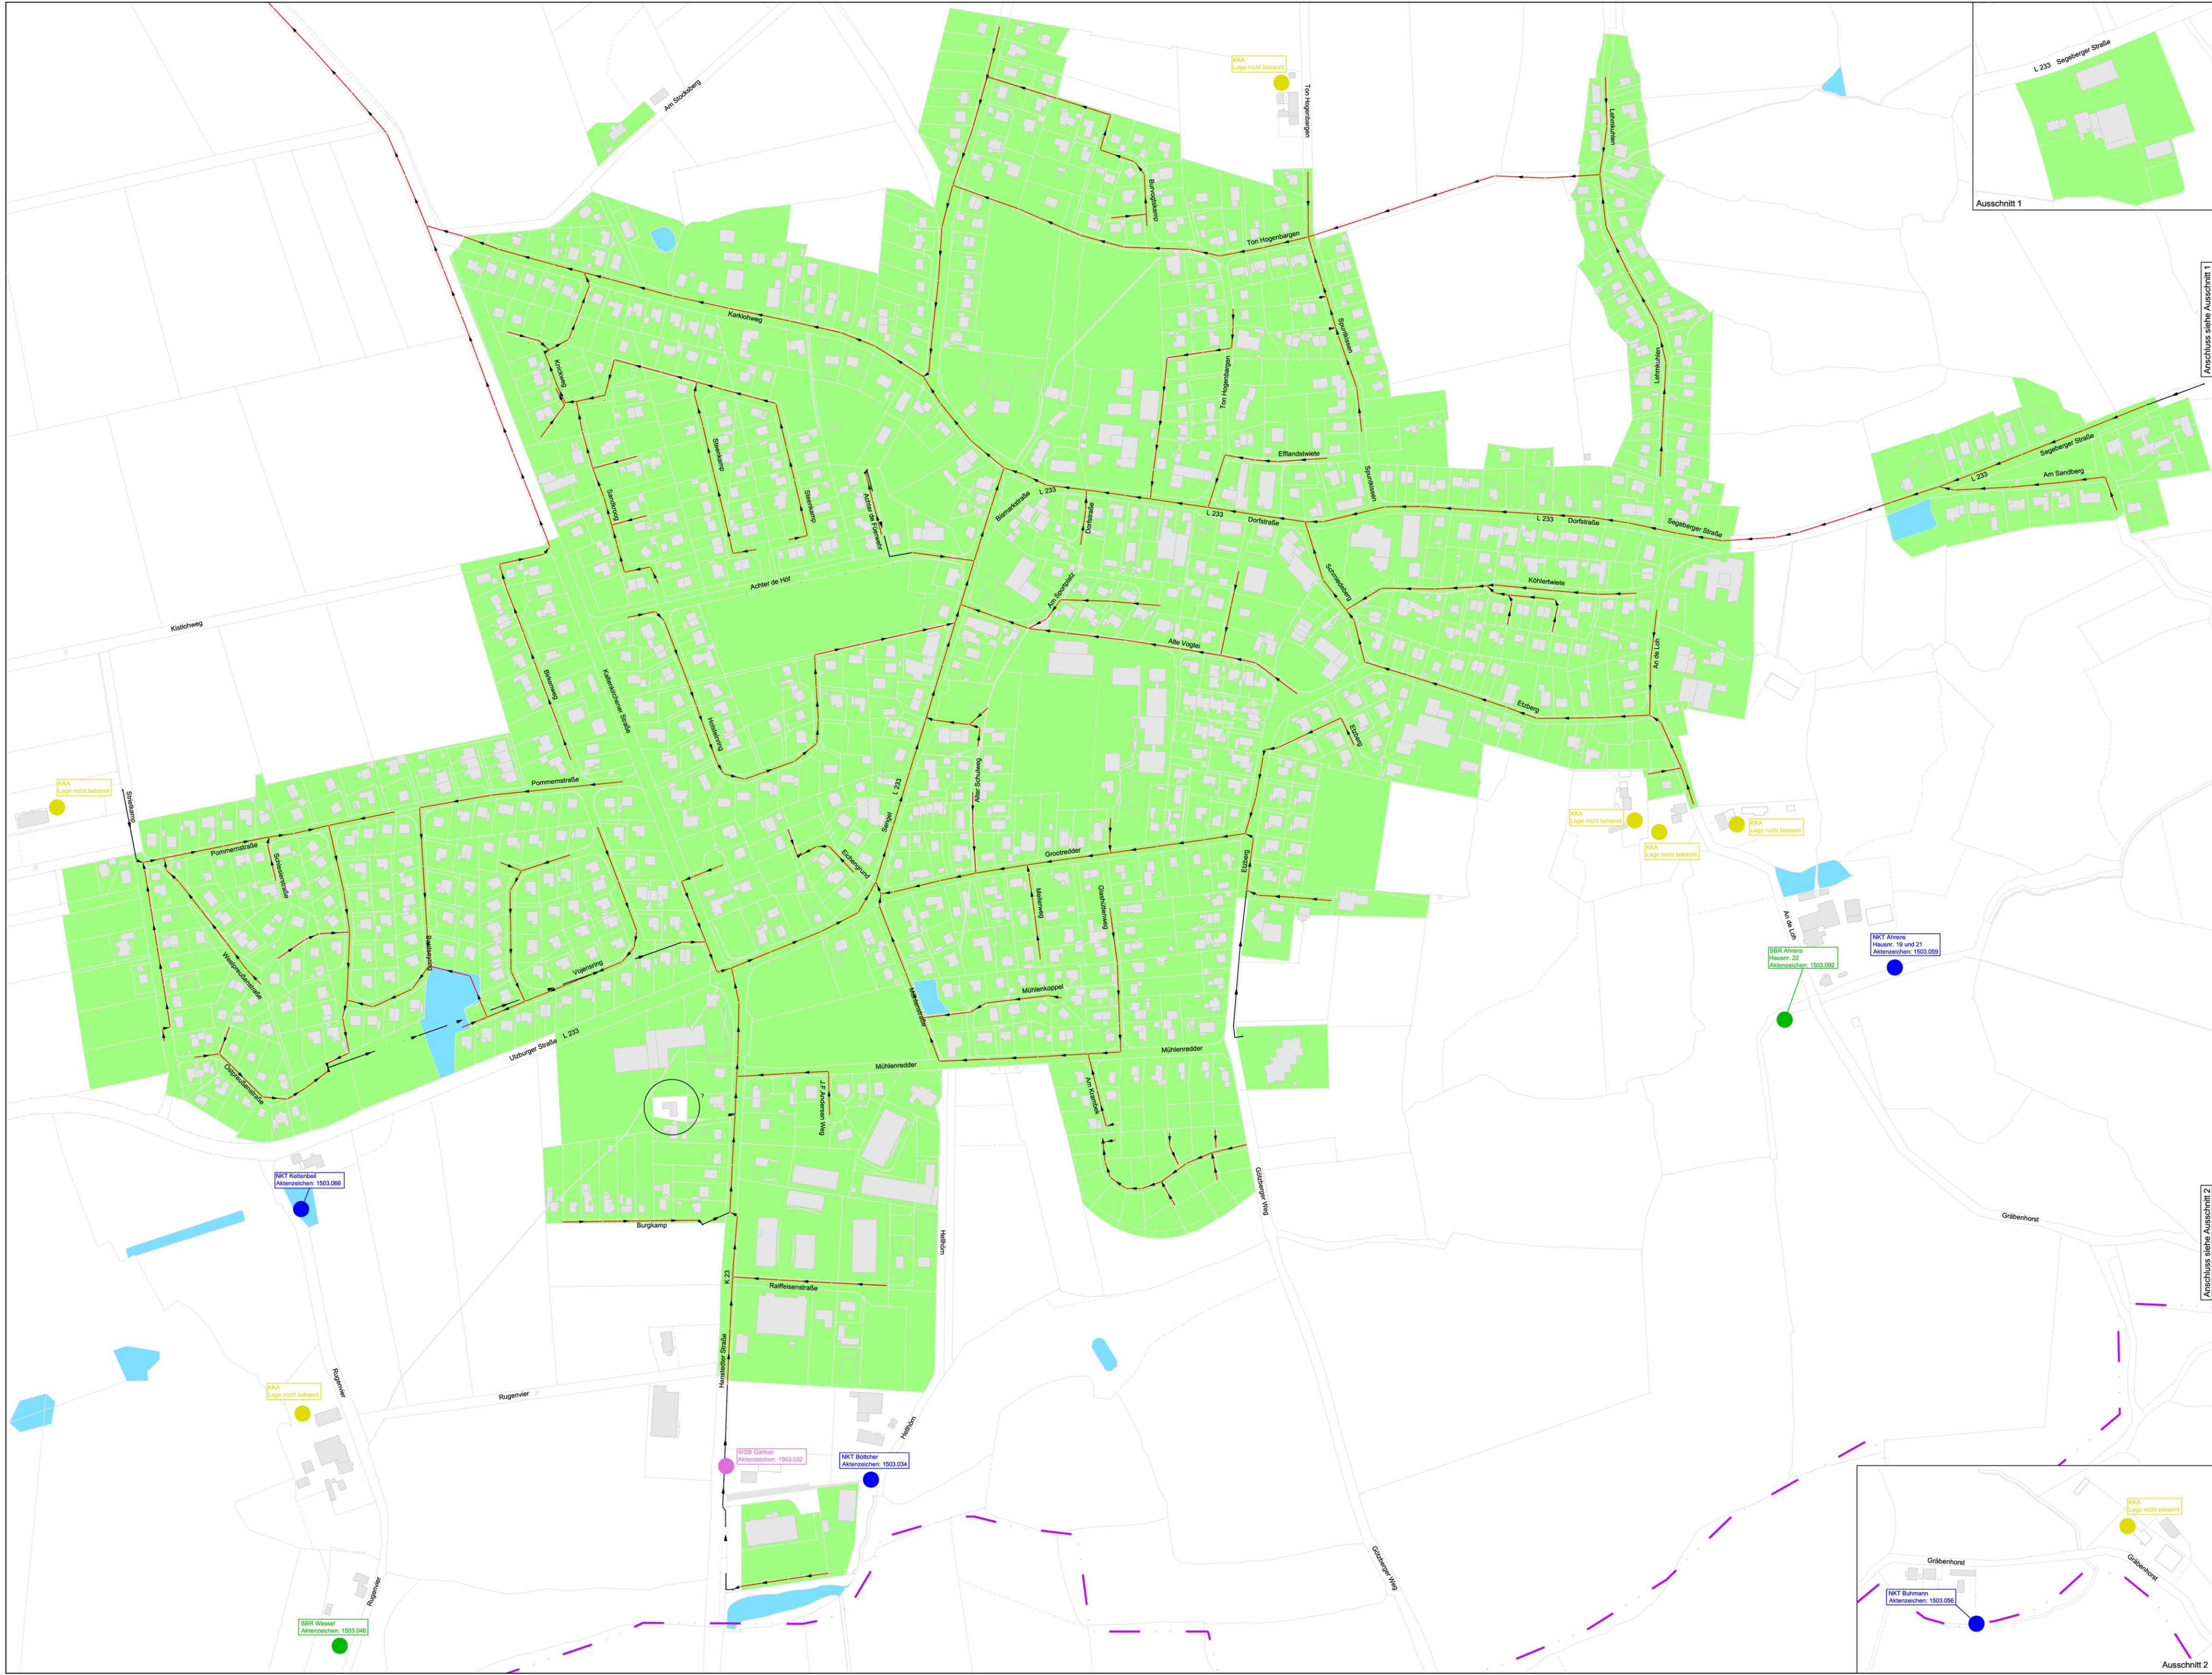

LEGENDE:

- Schmutzwasserkanal
- Druckrohrleitung
- Pumpwerk
- Gemeindegrenze
- Filtergraben (FG)
- Kleinkläranlage (KKA)
- Festbett (FB)
- Untergrundverrieselung (UV)
- Sammelgrube (SG)
- Wirbelschwebbett (WSB)
- Gewässerschutzteich (GST)
- SBR-Anlage (SBR)
- Tropfkörper (TK)
- Nachklärteich (NKT)
- Zentrale Entwässerung Kisdorf

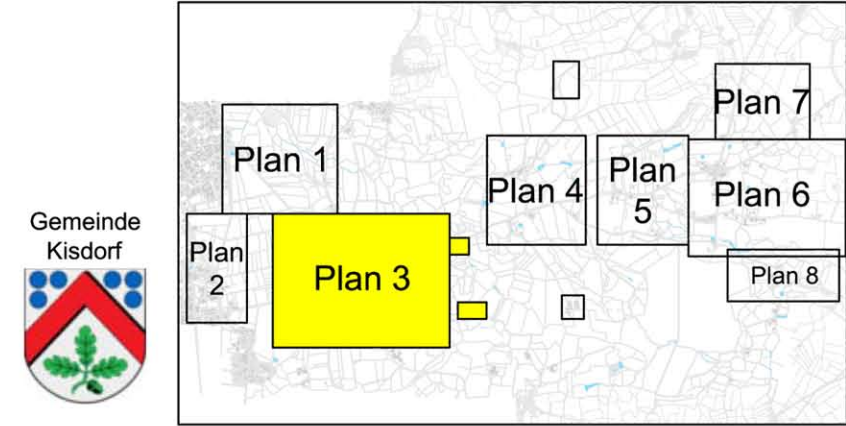

Maßstab 1:2.500

0	50	100	150	200	250	300	350	400
Anmerkung:								
Nr.	Art der Änderung			Datum		Name		
DIESE ZEICHNUNG DARF OHNE UNSERE GENEHMIGUNG WEDER NACHGEAHMT, Vervielfältigt, NOCH DITTEN PERSONEN VORGELEGT ODER AUSGEHÄNDIGT WERDEN. GESETZ ZUM SCHUTZ DES GEISTIGEN EIGENTUMS BOB § 823								
BEARBEITUNG:								
WVK WASSER- UND VERKEHRS-KONTOR GmbH INGENIEURWISSEN FÜR DAS BAUWESEN BERATUNGS- UND VERKEHRS- KONTOR GmbH Havelstraße 33 - 24539 Neumünster Tel: 04321 - 360.27-0 Fax: 04321 - 360.27-79 Internet: www.wvk.sh email: info@wvk.sh								

BAUVORHABEN	GEMEINDE KISDORF		Übersichtslageplan	
	ABK Schmutzwasserbeseitigung		Plan 3	
	Schmutzwasserkanalisation		M = 1 : 2.500	
	Kleinkläranlagen und Sammelgruben		Projekt Nr. 116.1313	
bearbeitet	Datum	Zeichen	Anlage:	1
gezeichnet	31.10.2016	Claus Stieghorst	Blatt Nr.:	3
geprüft	31.10.2016	Sabrina Becker	Straße:	-
			Bau-km:	-
			(nächster Ort):	-