



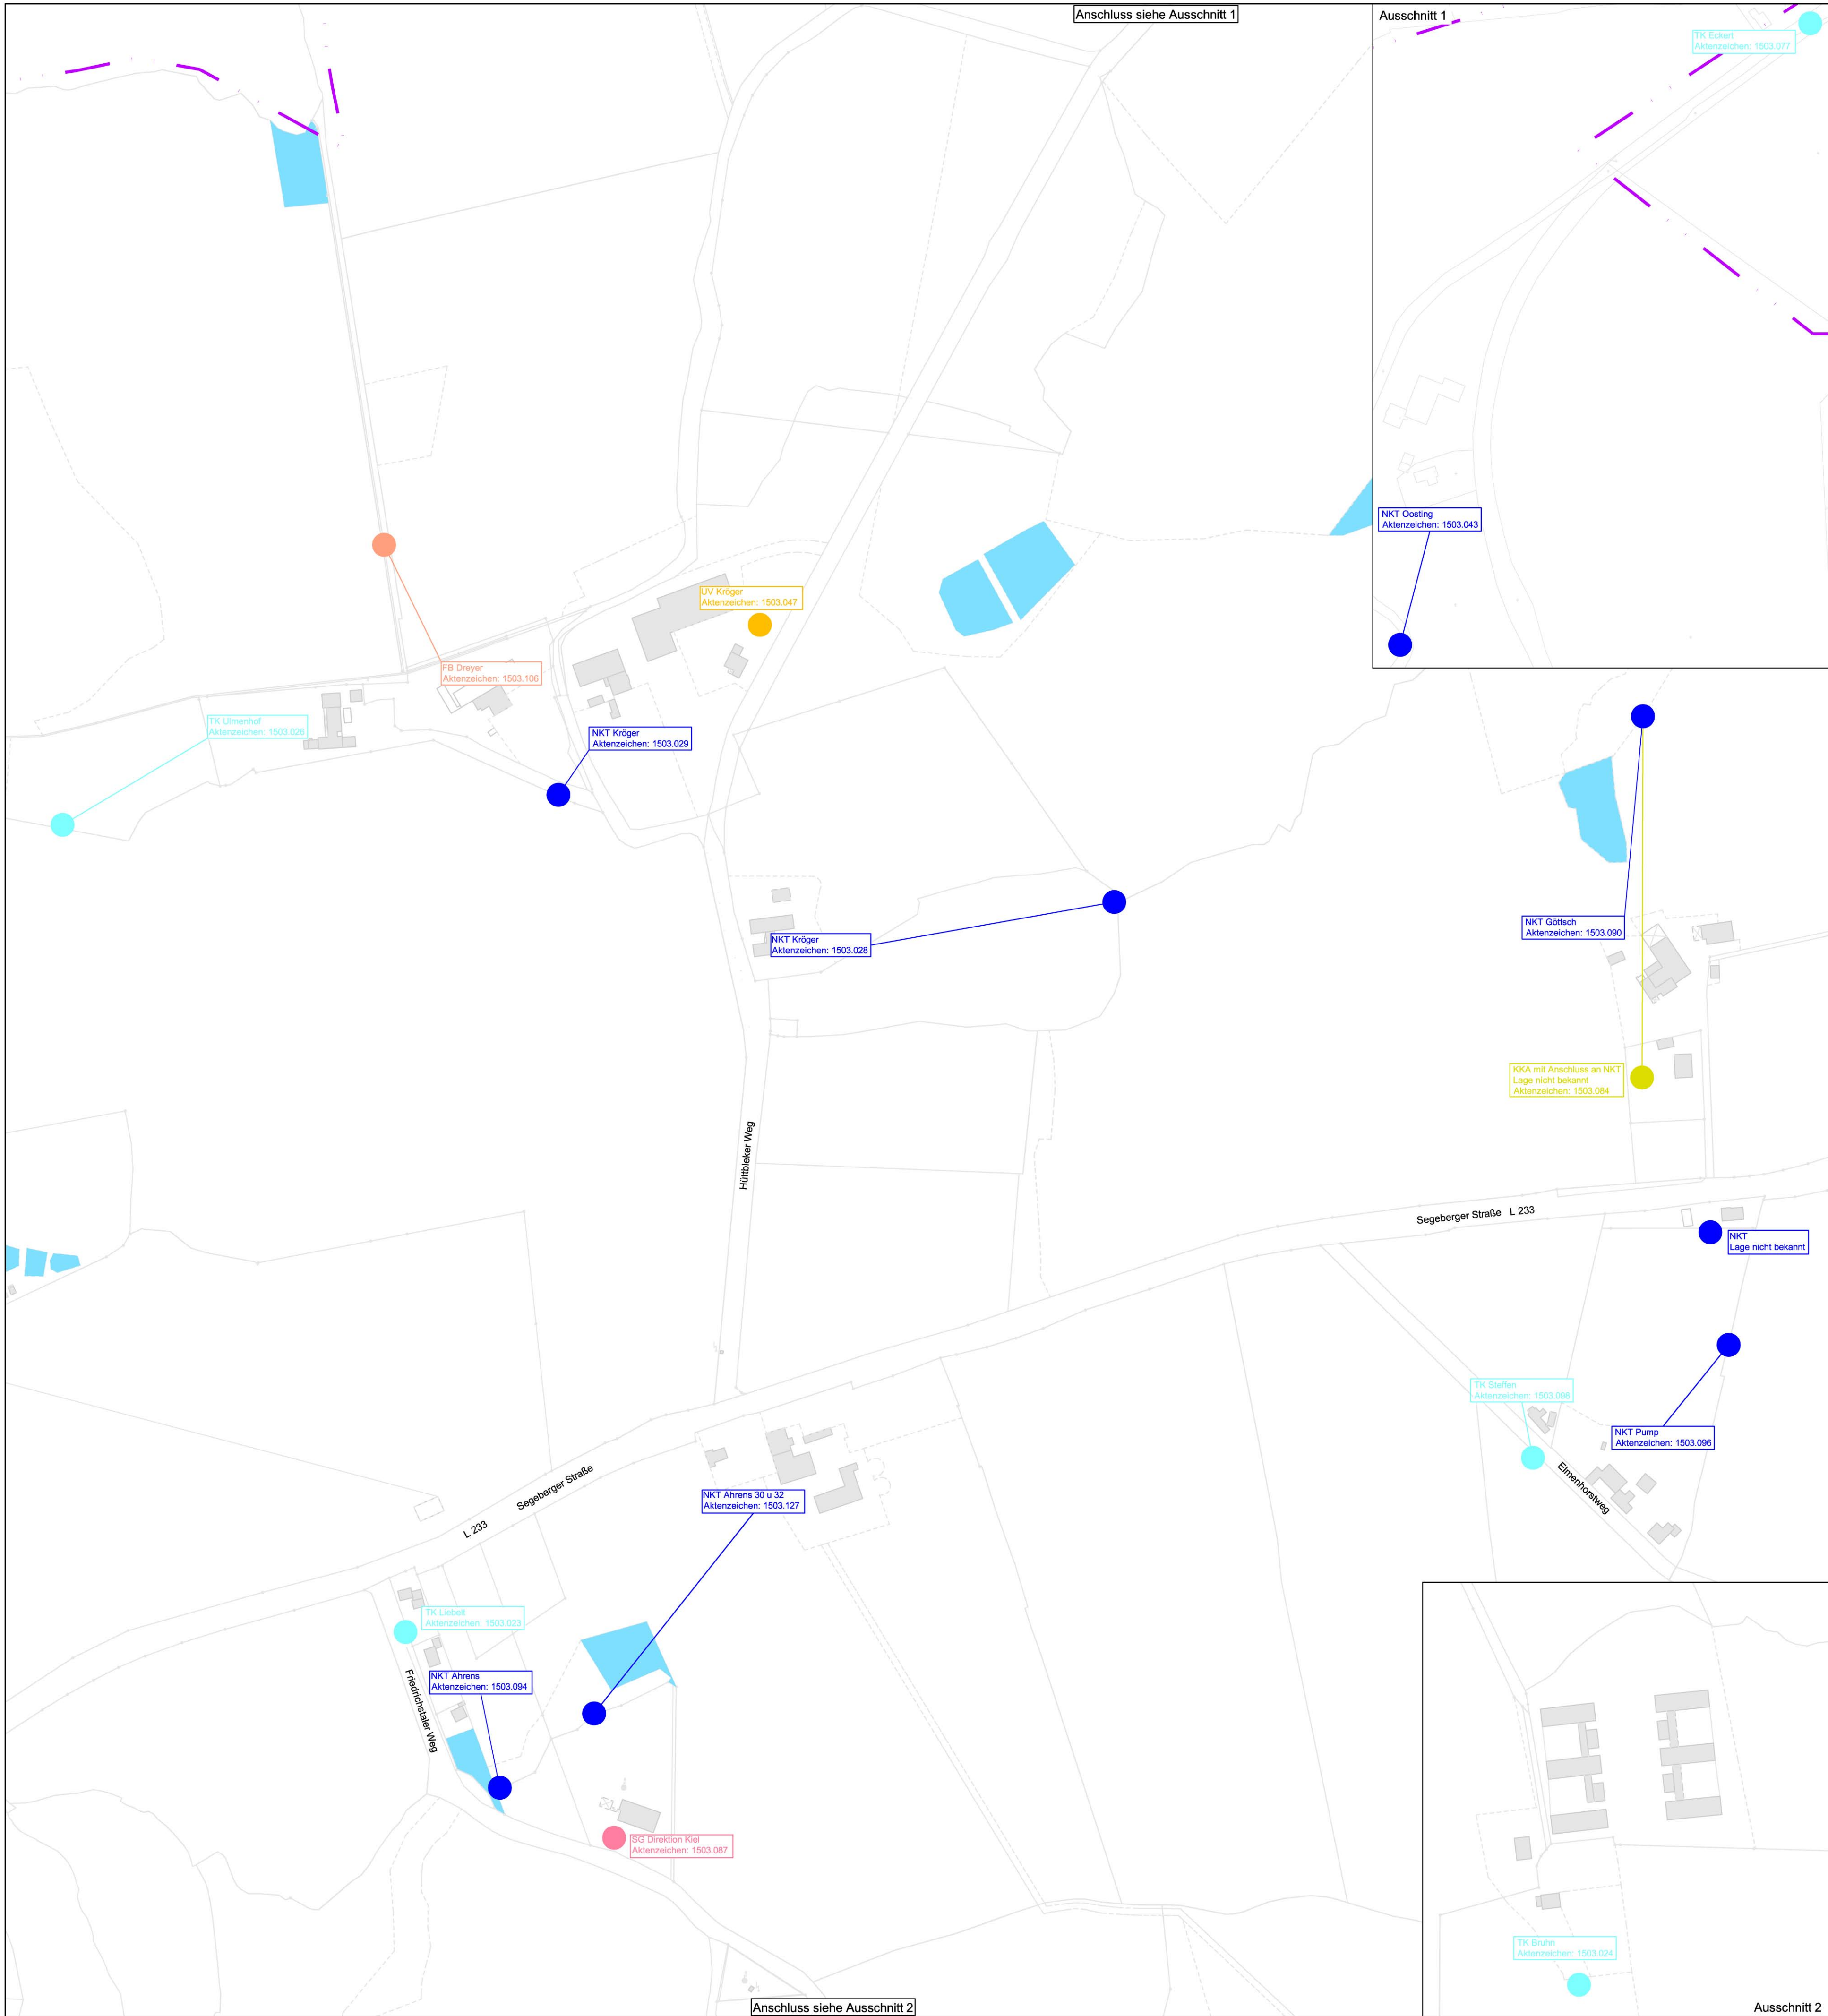

LEGENDE:

- Schmutzwasserkanal
- Druckrohrleitung
- Pumpwerk
- Gemeindegrenze
- Filtergraben (FG)
- Kleinkläranlage (KKA)
- Festbett (FB)
- Untergrundverrieselung (UV)
- Sammelgrube (SG)
- Wirbelschwebbett (WSB)
- Gewässerschutzteich (GST)
- SBR-Anlage (SBR)
- Tropfkörper (TK)
- Nachklärteich (NKT)
- Zentrale Entwässerung Kisdorf

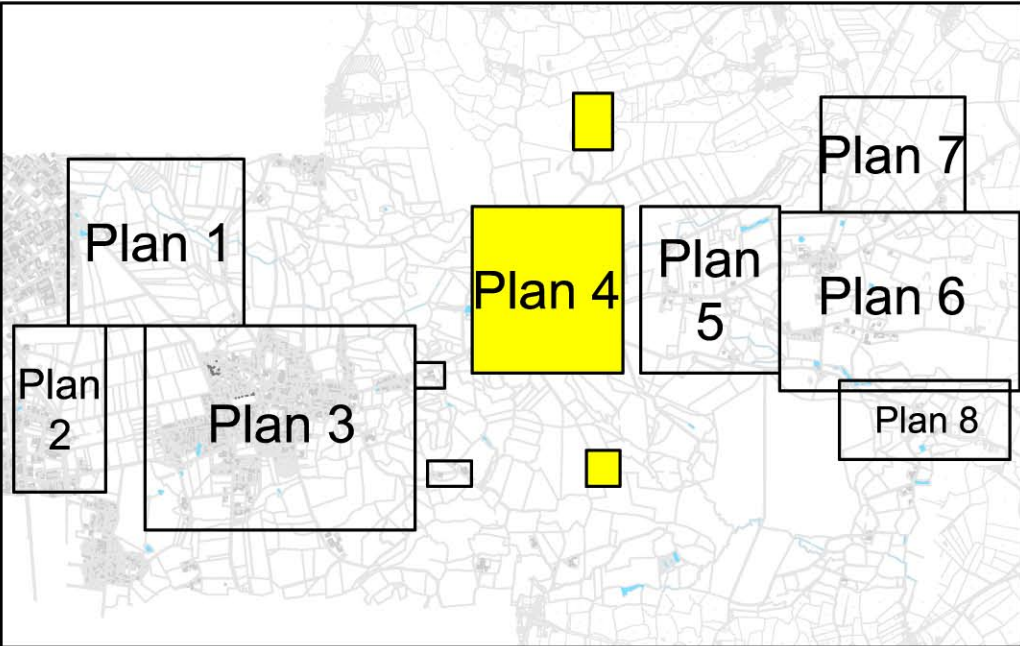

Maßstab 1:2.500



Änderungsindex				
	Nr.	Art der Änderung	Datum	Name

DIESE ZEICHNUNG DARF OHNE UNSERE GENEHMIGUNG WEDER NACHGEAHMT, VERVIELFÄLTIGT, NOCH DRITTEN PERSONEN VORGELEGT ODER AUSGEHÄNDIGT WERDEN. GESETZ ZUM SCHUTZ DES GEISTIGEN EIGENTUMS BGB § 823

BEARBEITUNG:



Wasser- und Verkehrs-Kontor GmbH
Havelstraße 33 - 24539 Neumünster
Tel. 04321 - 260 27-0 Fax 04321 - 260 27-79
Internet: www.wvk.sh
email: info@wvk.sh

BAUVORHABEN	GEMEINDE KISDORF			Übersichtslageplan	
				Plan 4	
	ABK Schmutzwasserbeseitigung			M = 1 : 2.500	
	Schmutzwasserkanalisation			Blatt Größe [mm] 740 x 594 = 0.44m²	
	Kleinkläranlagen und Sammelgruben			Projekt Nr. 116.1313 	
	Datum	Zeichen	Anlage:	1	
bearbeitet	31.10.2016	Claus Stieghorst	Blatt Nr.:	4	
gezeichnet	31.10.2016	Sabrina Becker	Straße:	-	
			Bau-km:	-	
geprüft	31.10.2016	Claus Stieghorst	(nächster Ort):	-	