

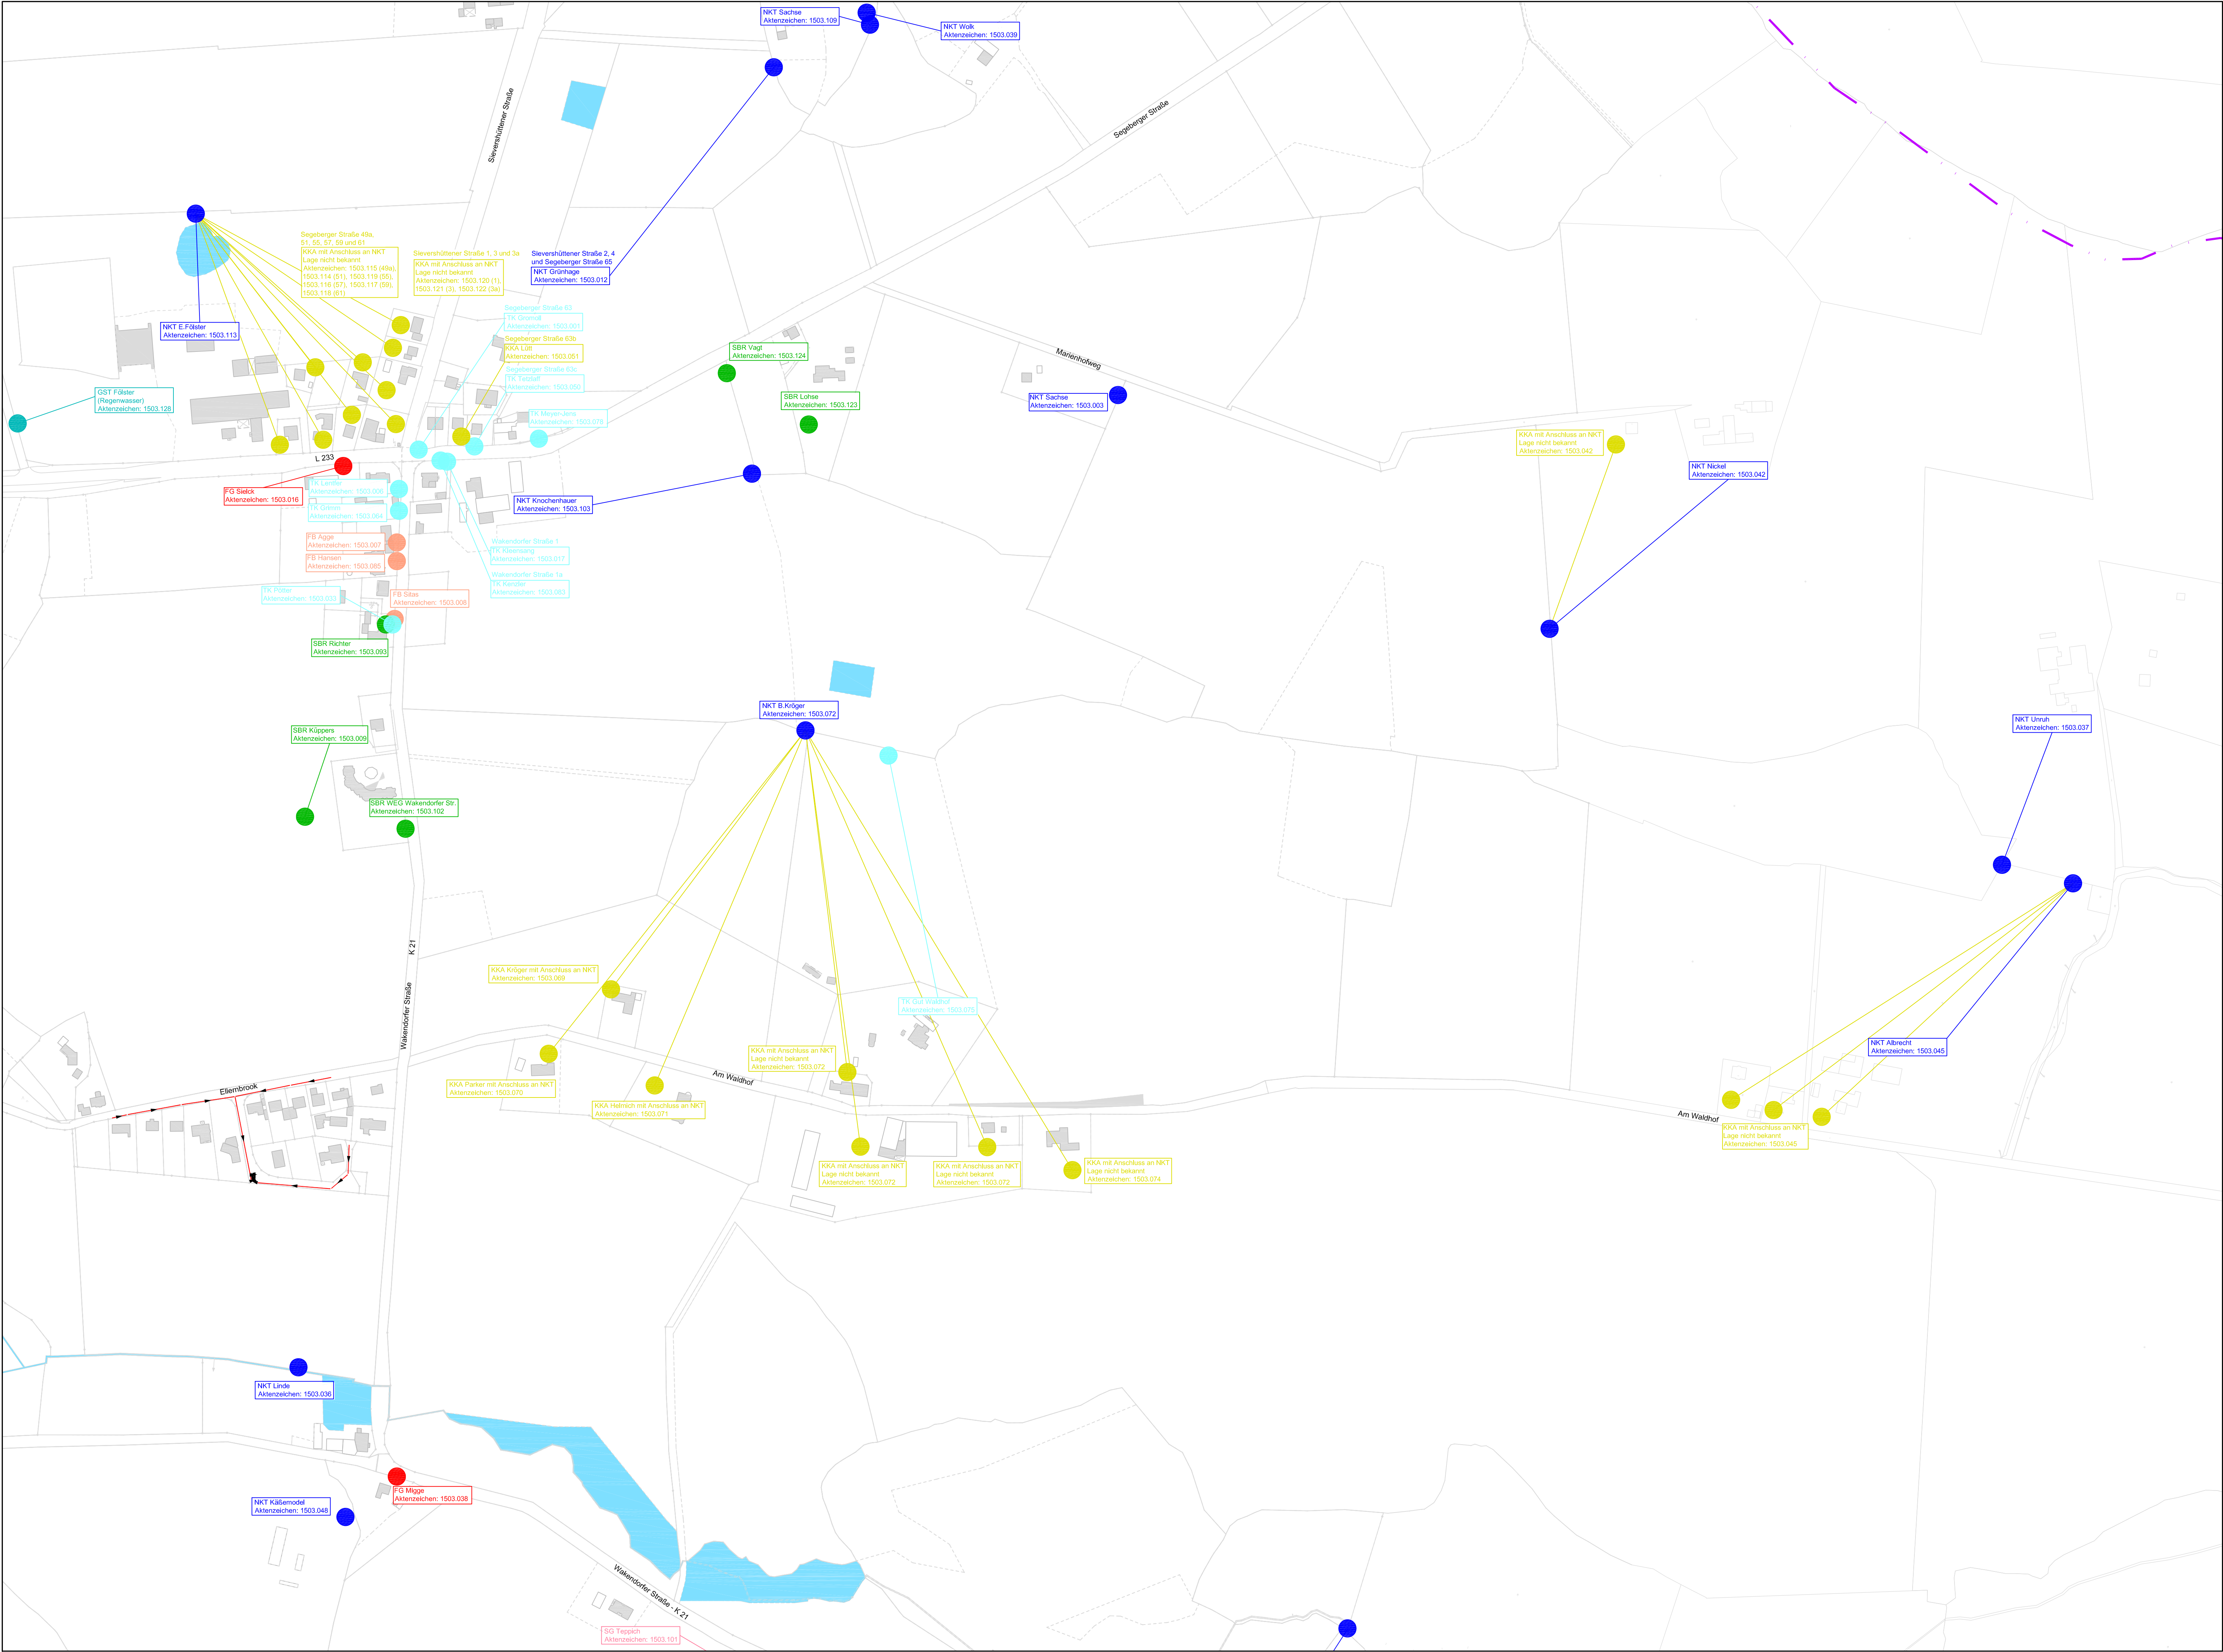


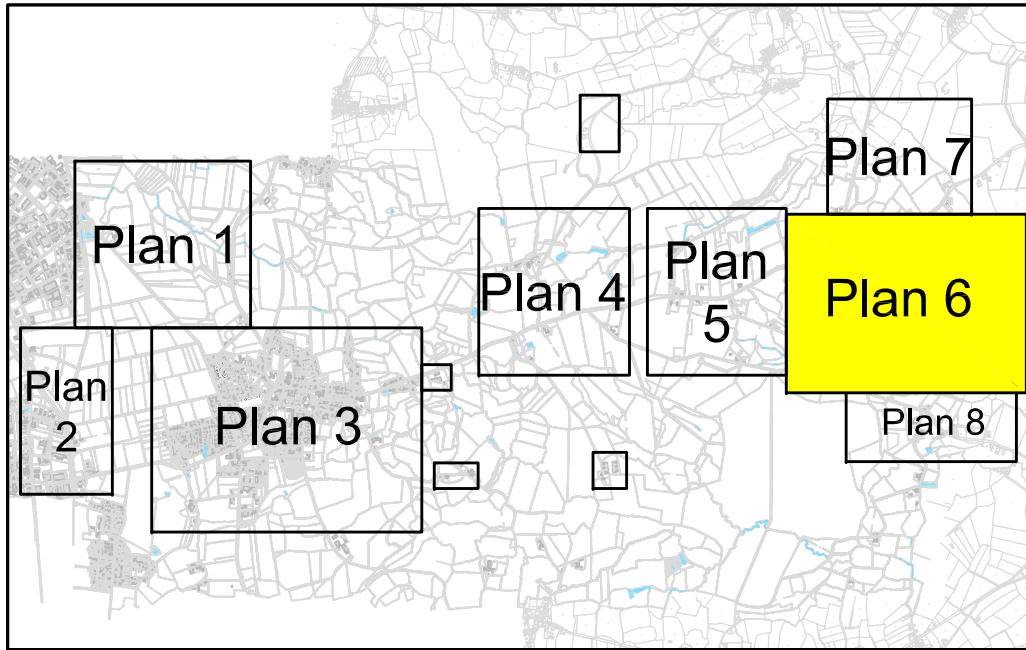


LEGENDE:

- Schmutzwasserkanal
- Druckrohrleitung
- Pumpwerk
- Gemeindegrenze
- Filtergraben (FG)
- Kleinkläranlage (KKA)
- Festbett (FB)
- Untergrundverrieselung (UV)
- Sammelgrube (SG)
- Wirbelschwebbett (WSB)
- Gewässerschutzteich (GST)
- SBR-Anlage (SBR)
- Tropfkörper (TK)
- Nachklärteich (NKT)
- Zentrale Entwässerung Kisdorf

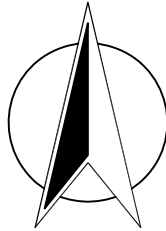

Maßstab 1:2.500

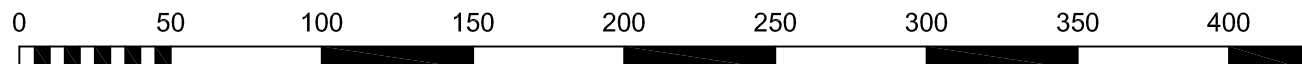

Nr.	Art der Änderung	Datum	Name

DIESE ZEICHNUNG DARF OHNE UNSERE GENEHMIGUNG WEDER NACHGEAHMT, VERVIELFÄLTIGT, NOCH DITTEN PERSONEN VORGELEGT ODER AUSGEHÄNDIGT WERDEN. GESETZ ZUM SCHUTZ DES GEISTIGEN EIGENTUMS BGB § 823

WASSER- UND VERKEHRS- KONTOR
INGENIEURWISSEN FÜR DAS BAUWESEN
BERATENDE INGENIEURE BEHREND & KRÜGER

Wasser- und Verkehrs- Kontor GmbH
Havelstraße 33 - 24539 Neumünster
Tel. 04321 - 260 27-0 Fax 04321 - 260 27-79
Internet: www.wwk.sh
Email: info@wwk.sh

BAUVORLAGE	GEMEINDE KISDORF			Übersichtslageplan	
	ABK Schmutzwasserbeseitigung			Plan 6	
	Schmutzwasserkanalisation			M = 1 : 2.500	
	Kleinkläranlagen und Sammelgruben			Blatt Größe [mm] 1043 x 634 = 0,66m²	
	Datum	Zeichen	Anlage:	Projekt Nr. 116.1313	
bearbeitet	31.10.2016	Claus Stieghorst	Blatt Nr.:	6	
gezeichnet	31.10.2016	Sabrina Becker	Straße:	-	
geprüft	31.10.2016	Claus Stieghorst	Bau-km:	-	
			(nächster Ort):	-	