



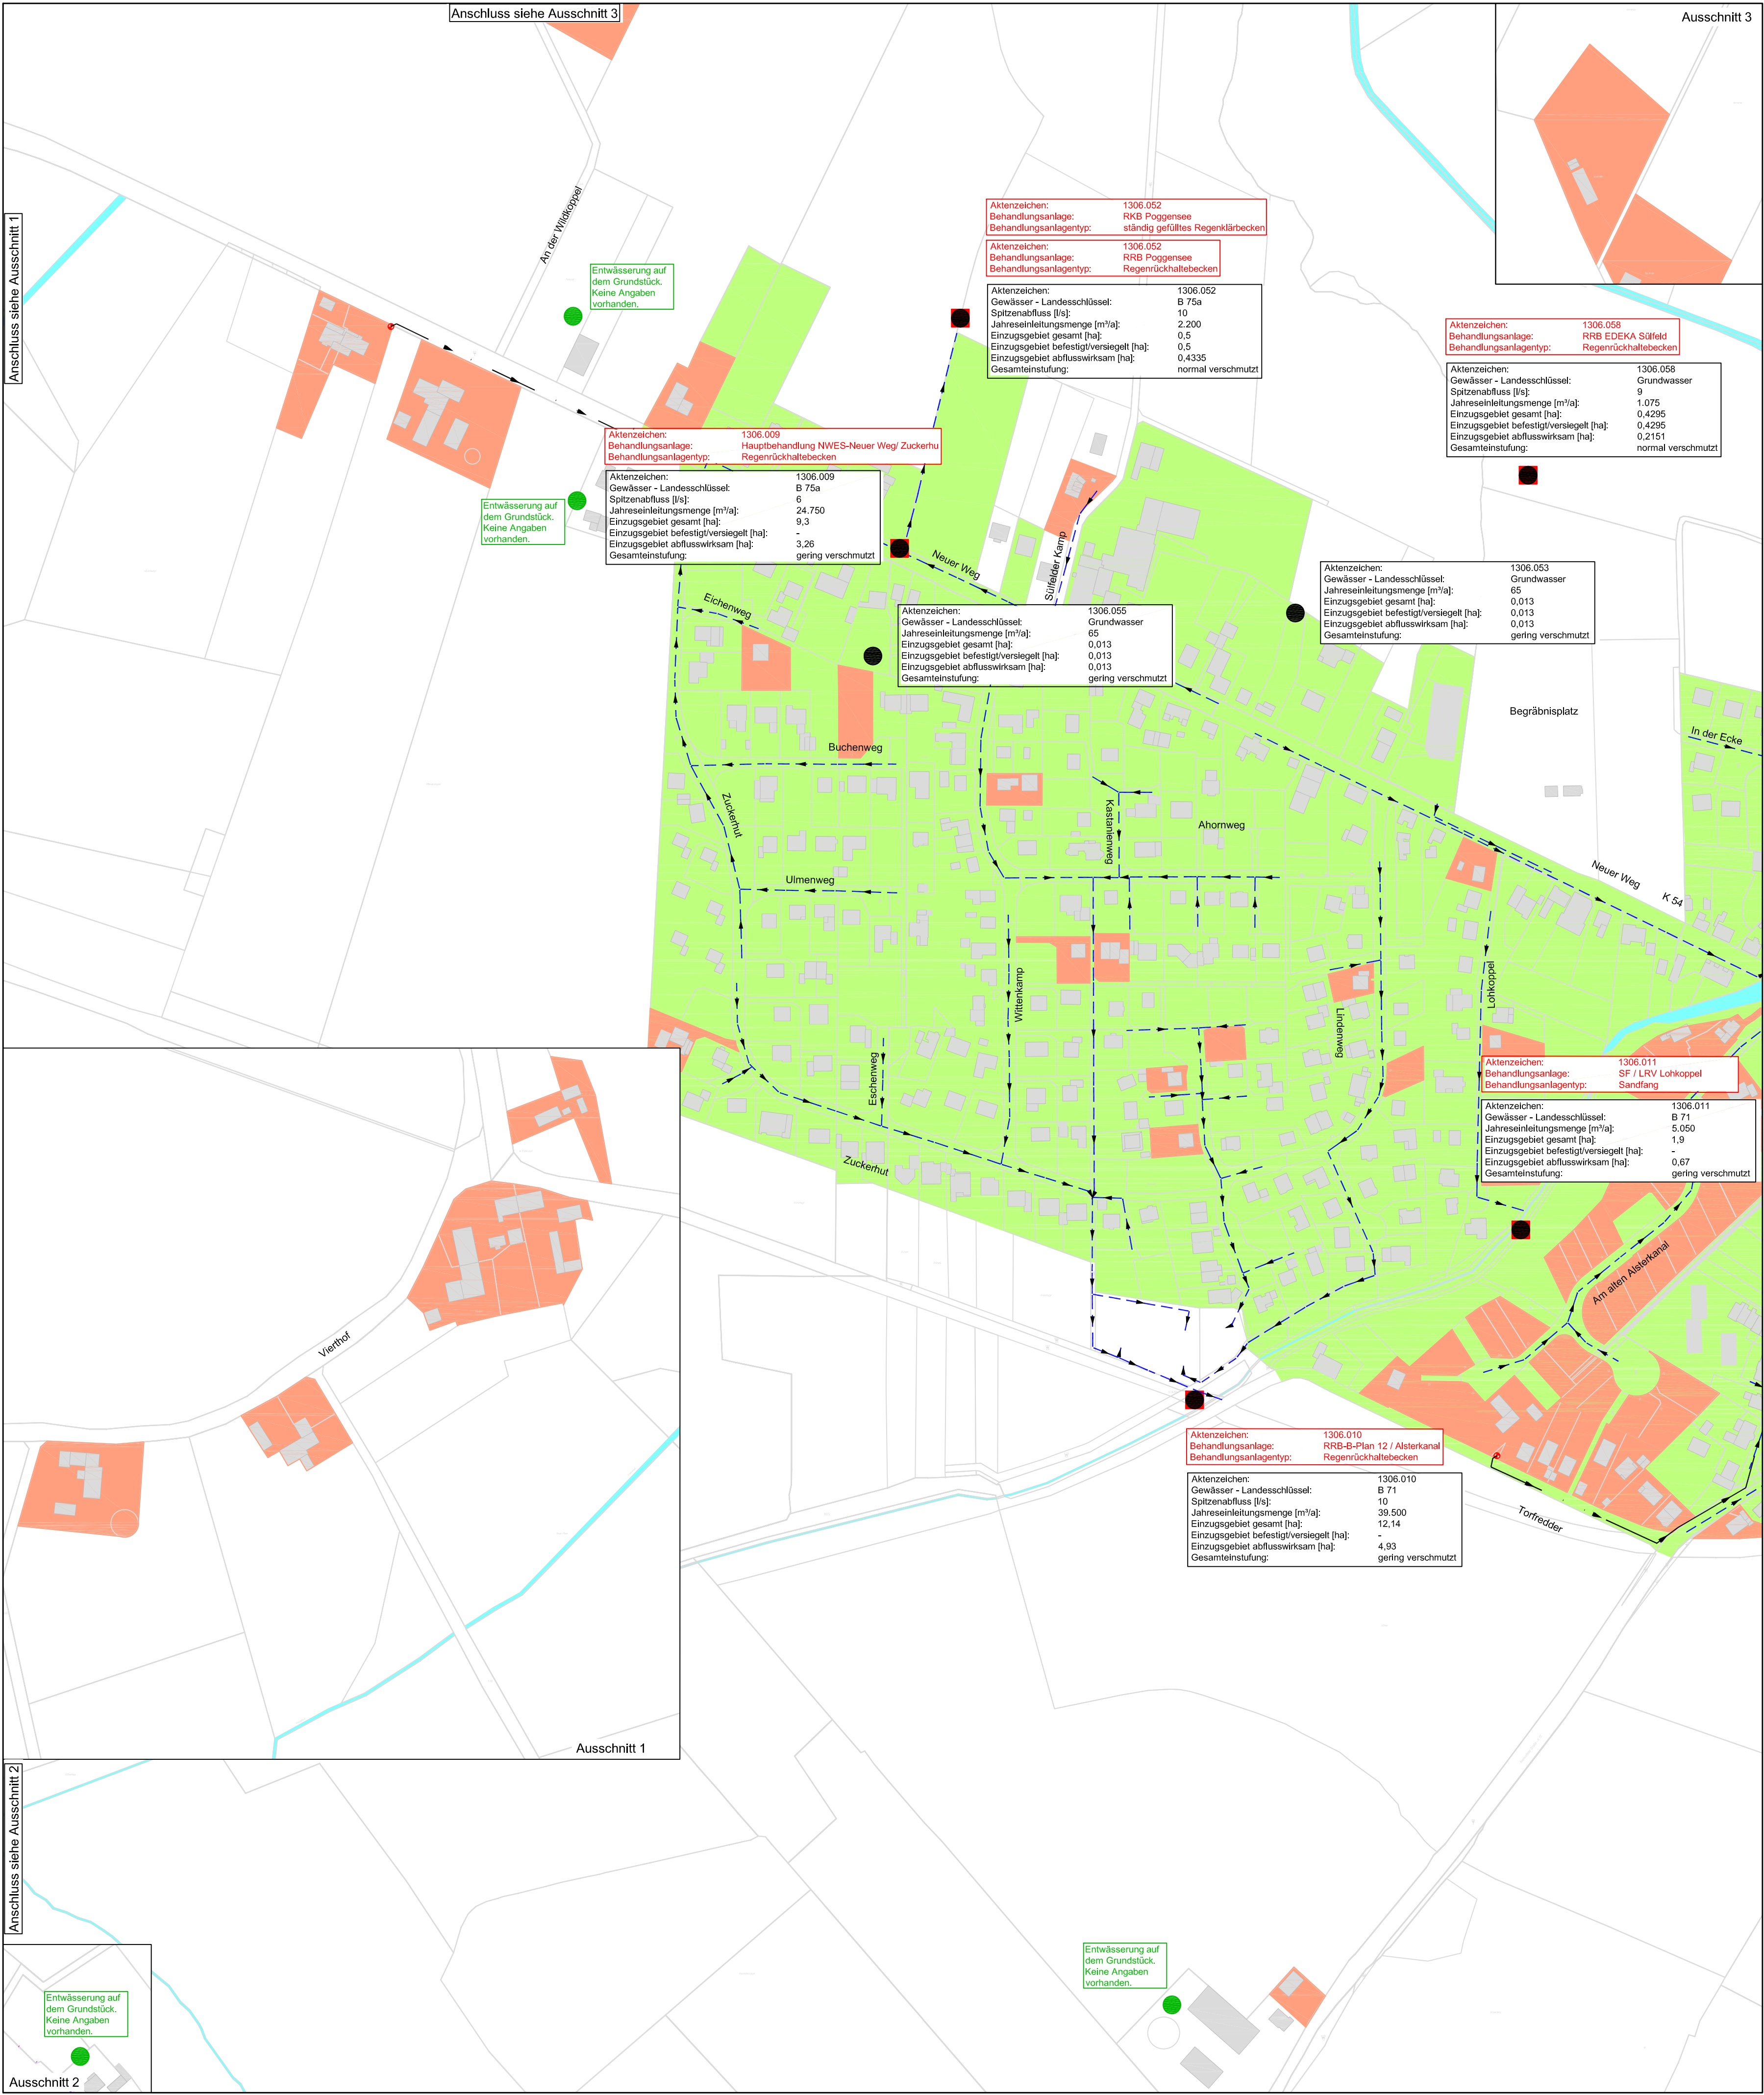

LEGENDE:

- Regenwasserkanal
- Druckrohrleitung
- Pumpwerk
- Gemeindegrenze
- Einleitstellen
- Behandlung
- Infotext RW-Entwässerung
- Niederschlagswasser zentral
- Niederschlagswasser dezentral

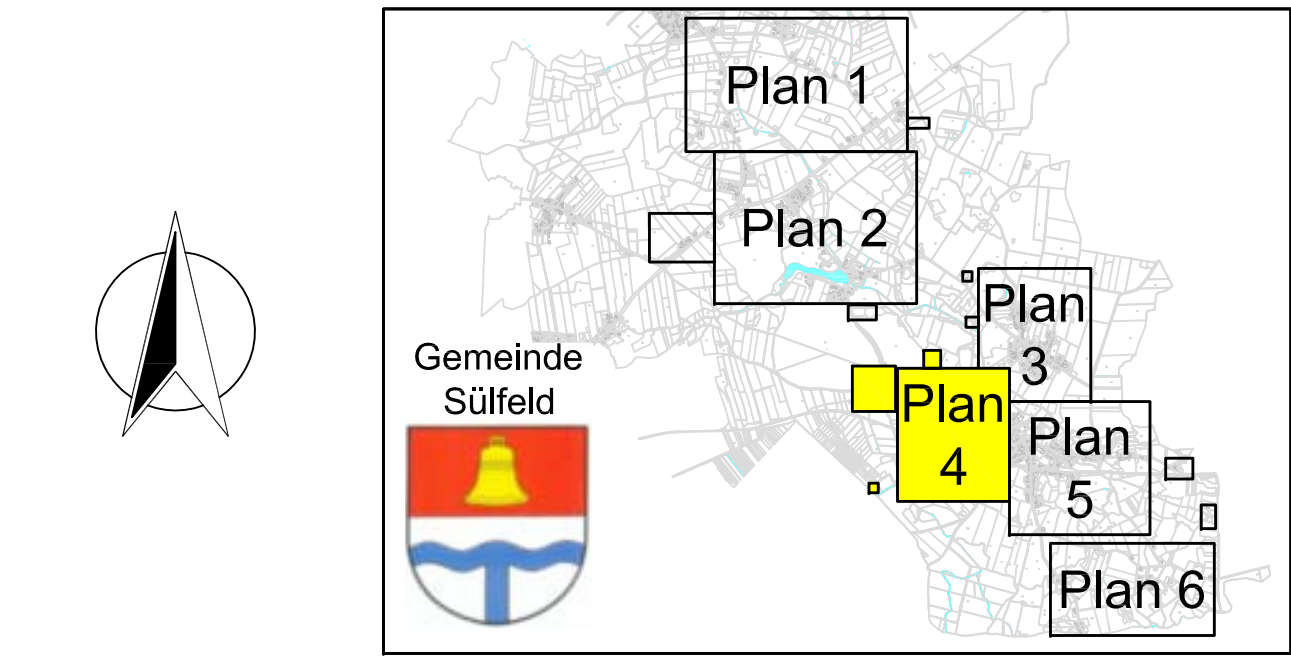

Änderungsindex			
	Nr.	Art der Änderung	Datum

DIESE ZEICHNUNG DARF OHNE UNSERE GENEHMIGUNG WEDER NACHGEAHMT, Vervielfältigt, NOCH DITTEN PERSONEN VORLEGt ODER AUSGEHÄNDIGT WERDEN. GEsETZ ZUM SCHUTZ DES GEISTIGEN EIGENTUMS BGB § 823 BEARBEITUNG:



WASSER- UND VERKEHRS- KONTOR
INGENIEURWISSEN FÜR DAS BAUWESEN
BERATENDE INGENIEURE BEHREND & KRÜGER

Wasser- und Verkehrs- Kontor GmbH
Havelstraße 33 - 24539 Neumünster
Tel. 04321 - 260 27-0 Fax 04321 - 260 27-79
internet: www.wvk.sh
email: info@wvk.sh

BAUVORHABEN	GEMEINDE SÜLFELD			Übersichtslageplan Plan 4	
	ABK Regenwasserbeseitigung Regenwasserkanalisation			M = 1 : 2.500	
	Kleinkläranlagen und Sammelgruben			Blatt Größe [mm] 705 x 594 = 0,42m²	
				Projekt Nr. 116.1313	
	Datum	Zeichen	Anlage:	1	
bearbeitet	13.01.2017	Claus Stieghorst	Blatt Nr.:	4	
gezeichnet	13.01.2017	Sabrina Becker	Straße:	-	
geprüft	13.01.2017	Claus Stieghorst	Bau-km:	-	
			(nächster Ort):	-	