

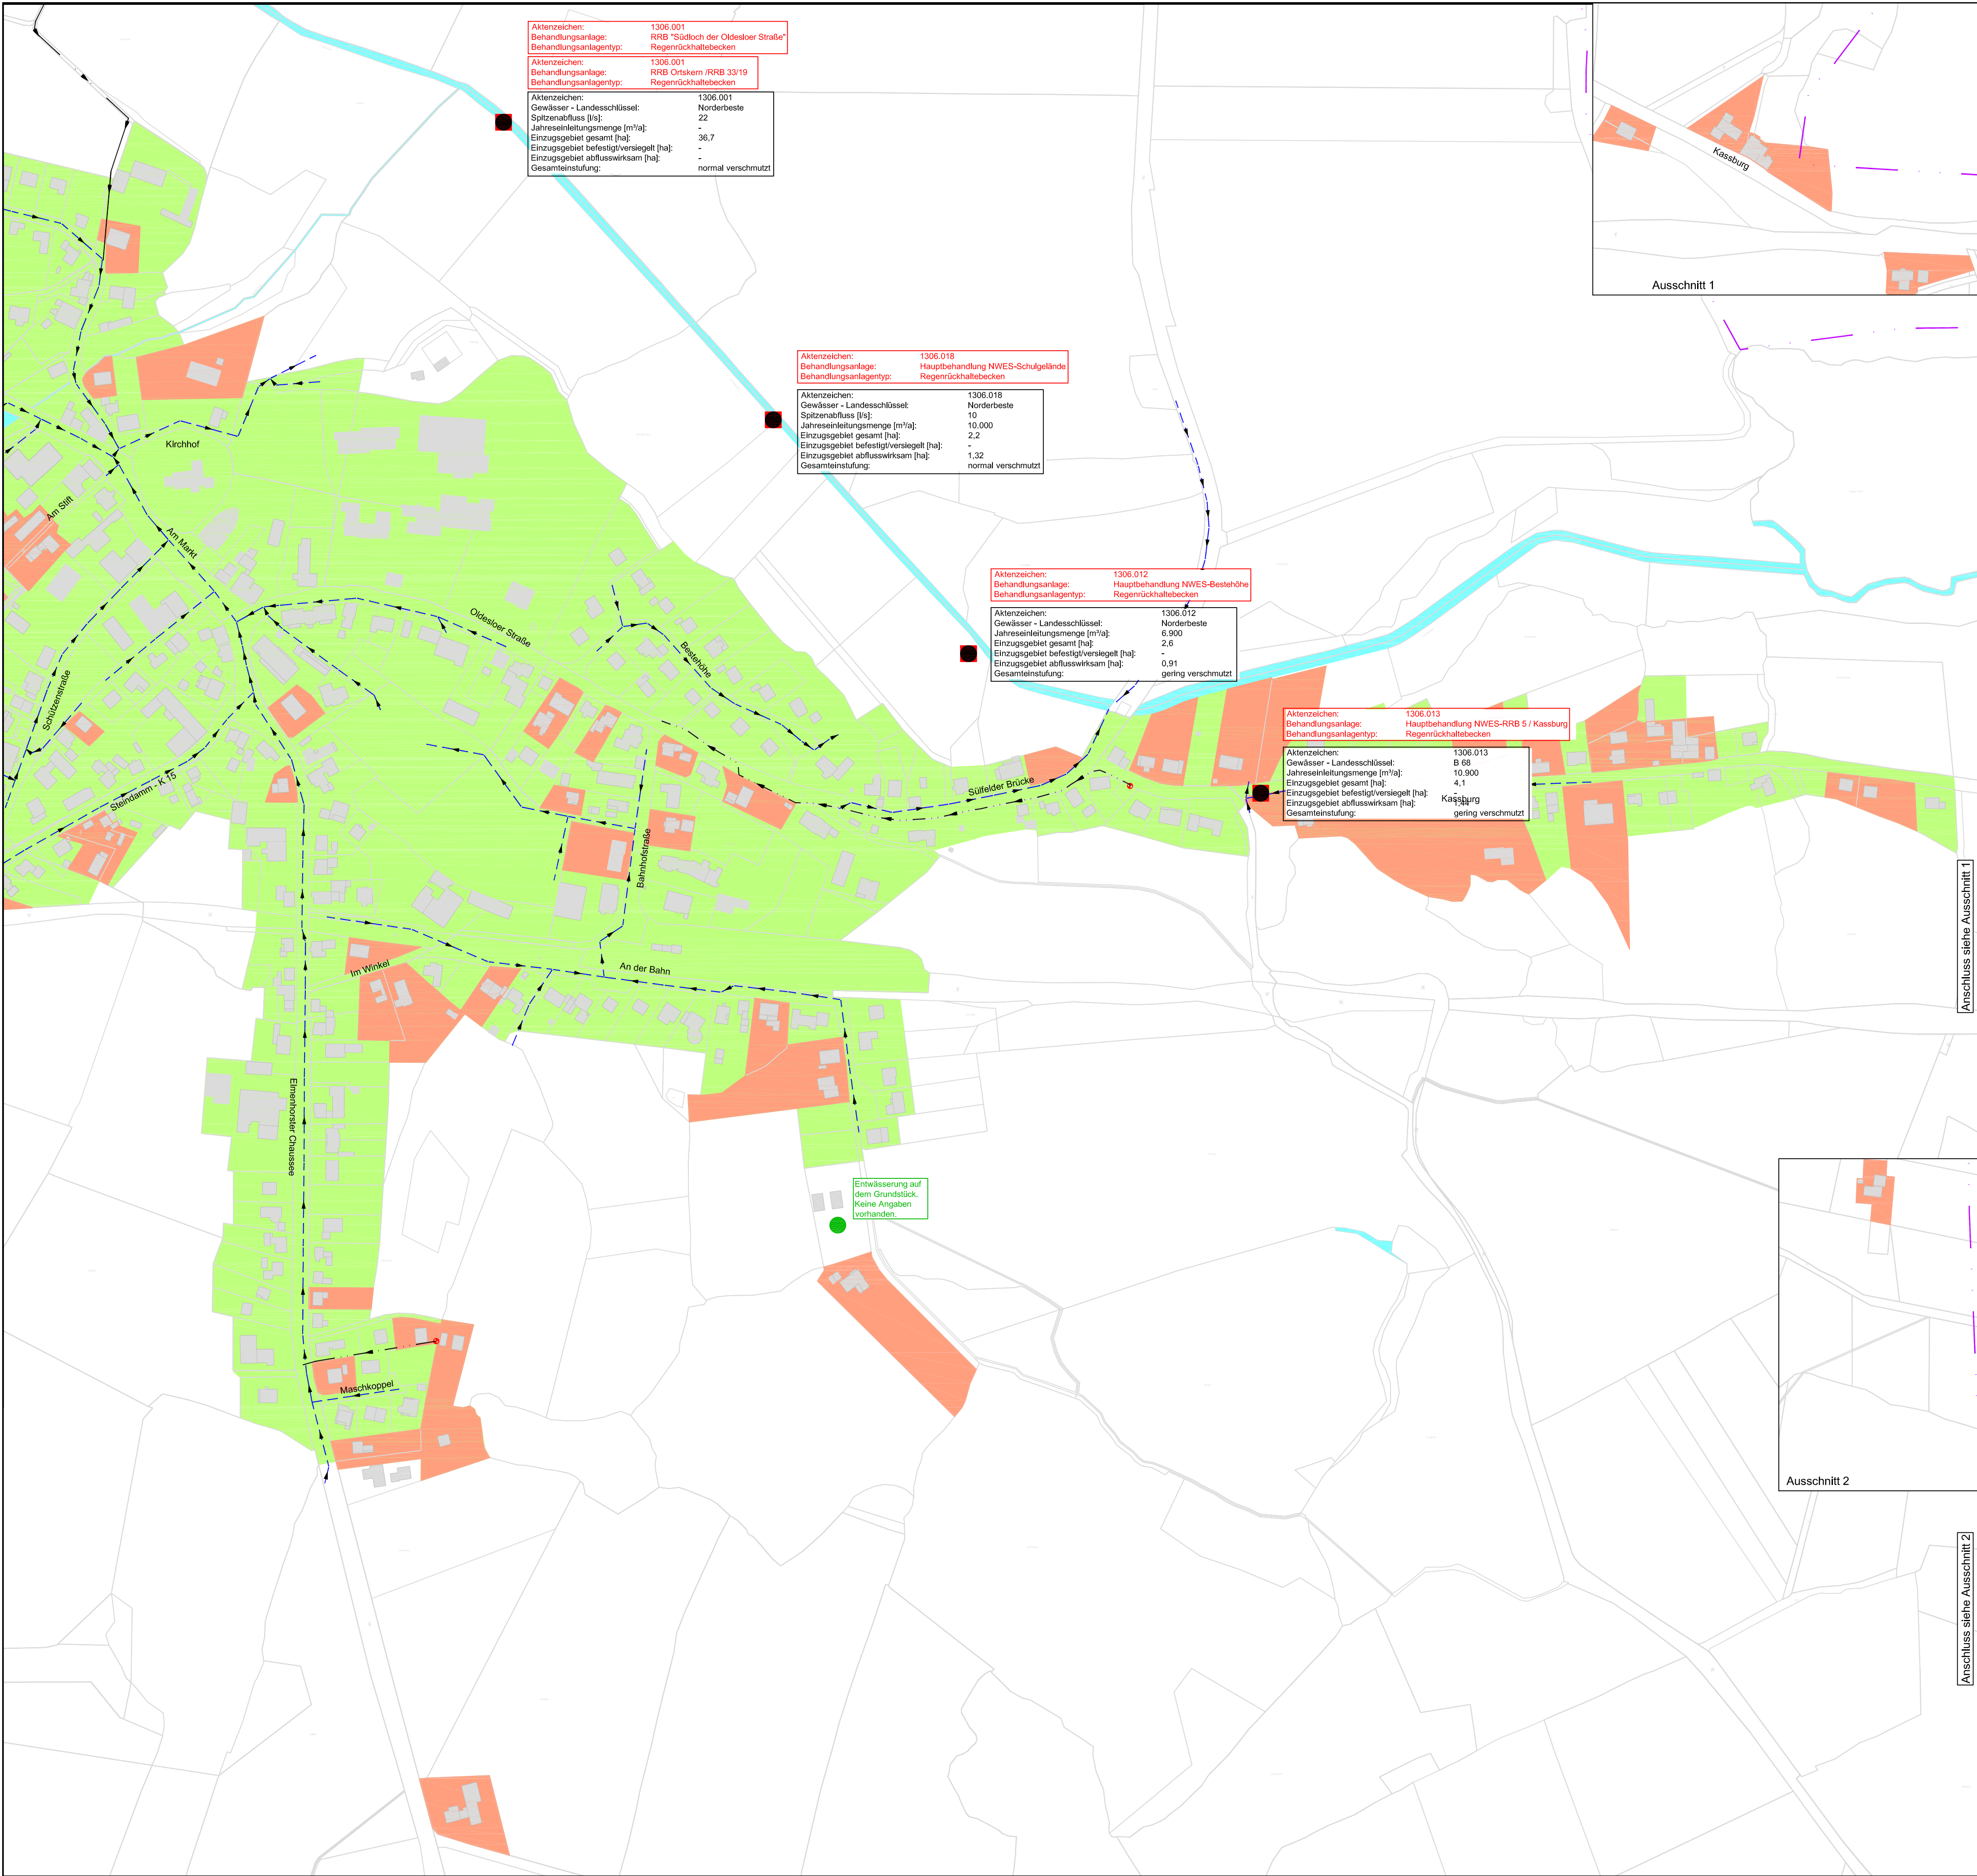


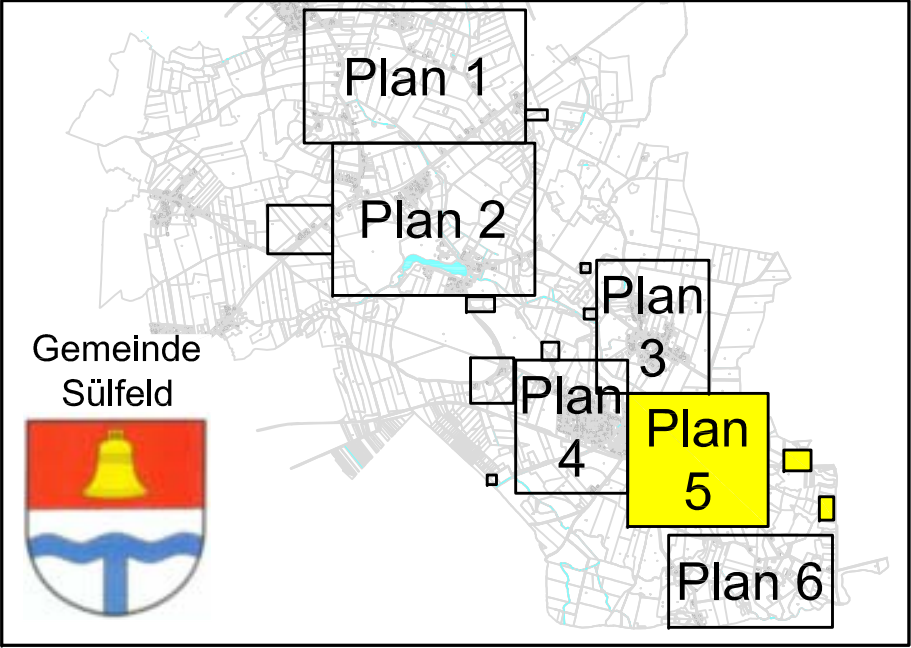


LEGENDE:

- Regenwasserkanal
- Druckrohrleitung
- Pumpwerk
- Gemeindegrenze
- Einleitstellen
- Behandlung
- Infotext RW-Entwässerung
- Niederschlagswasser zentral
- Niederschlagswasser dezentral

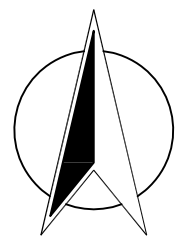

Maßstab 1:2.500

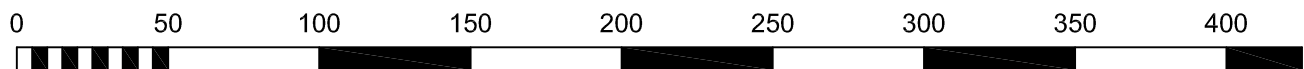

Änderungsindex				
	Nr.	Art der Änderung	Datum	Name

DIESE ZEICHNUNG DARF OHNE UNSERE GENEHMIGUNG WEDER NACHGEAHMT, VERVIELFÄLTIGT, NOCH DITTEN PERSONEN VORGELEGT ODER AUSGEHÄNDIGT WERDEN. G E S E T Z Z U M S C H U T Z D E S G E I S T I G E N E I G E N T U M S B G B § 8 2 3



WASSER- UND VERKEHRS- KONTOR
INGENIEURWISSEN FÜR DAS BAUWESEN
BERATENDE INGENIEURE BEHREND & KRÜGER

Wasser- und Verkehrs- Kontor GmbH
Havelstraße 33 - 24539 Neumünster
Tel. 04321 - 260 27-0 Fax 04321 - 260 27-79
internet: www.wvk.sh
email: info@wvk.sh

BALVORHABEN	GEMEINDE SÜLFELD			Übersichtslageplan	
	ABK Regenwasserbeseitigung			Plan 5	
	Regenwasserkanalisation			M = 1 : 2.500	
				Blatt Größe [mm] 825 x 594 = 0,49m²	
	Kleinkläranlagen und Sammelgruben			Projekt Nr. 116.1313 	
	Datum	Zeichen	Anlage:	1	
bearbeitet	13.01.2017	Claus Stieghorst	Blatt Nr.:	5	
gezeichnet	13.01.2017	Sabrina Becker	Straße:	-	
			Bau-km:	-	
geprüft	13.01.2017	Claus Stieghorst	(nächster Ort):	-	